



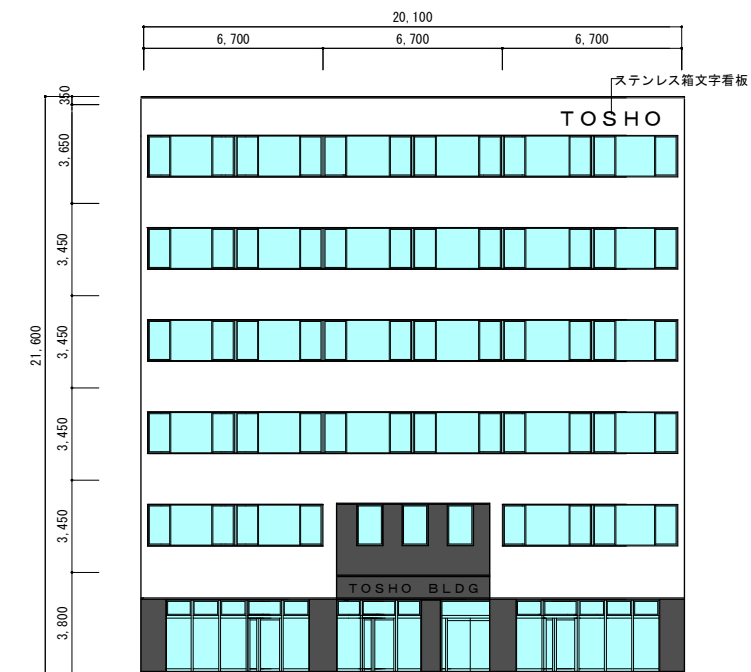

東立面図 S=1:200

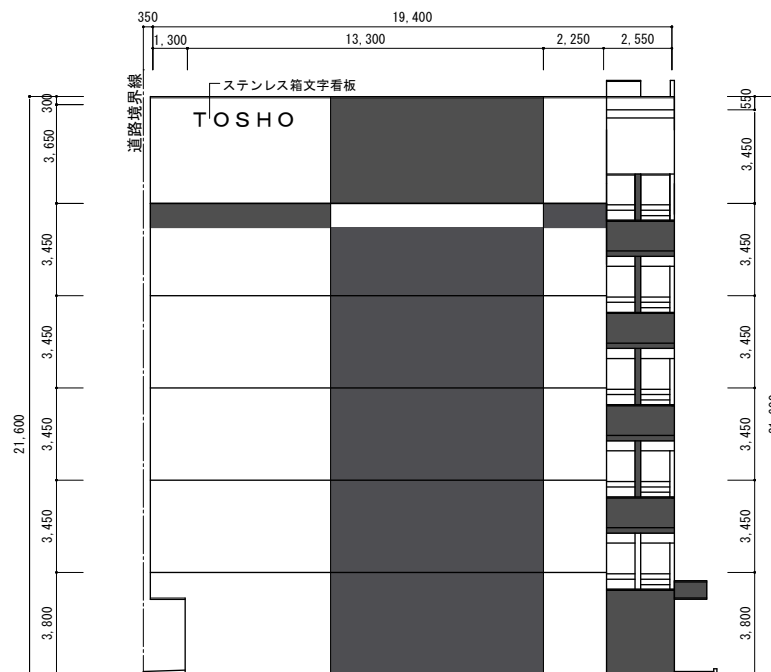

北立面図 S=1:200

TOSHO BILD南明治 新築工事設計図		年月日	図番 A ____	
図名	立 面 図 2	縮尺		
 株式会社 名倉設計	1級建築士登録155680号		検図	製図
	〒445-0026			
	愛知県西尾市江原町屋敷101			
		名 倉 洋	TEL (0563) 52-4030	
			FAX (0563) 52-2576	