


計 画 図


縮 尺 1/2,500
都市計画区域名 西三河都市計画
市 町 村 名 安 城 市
一 団 番 号 11-4

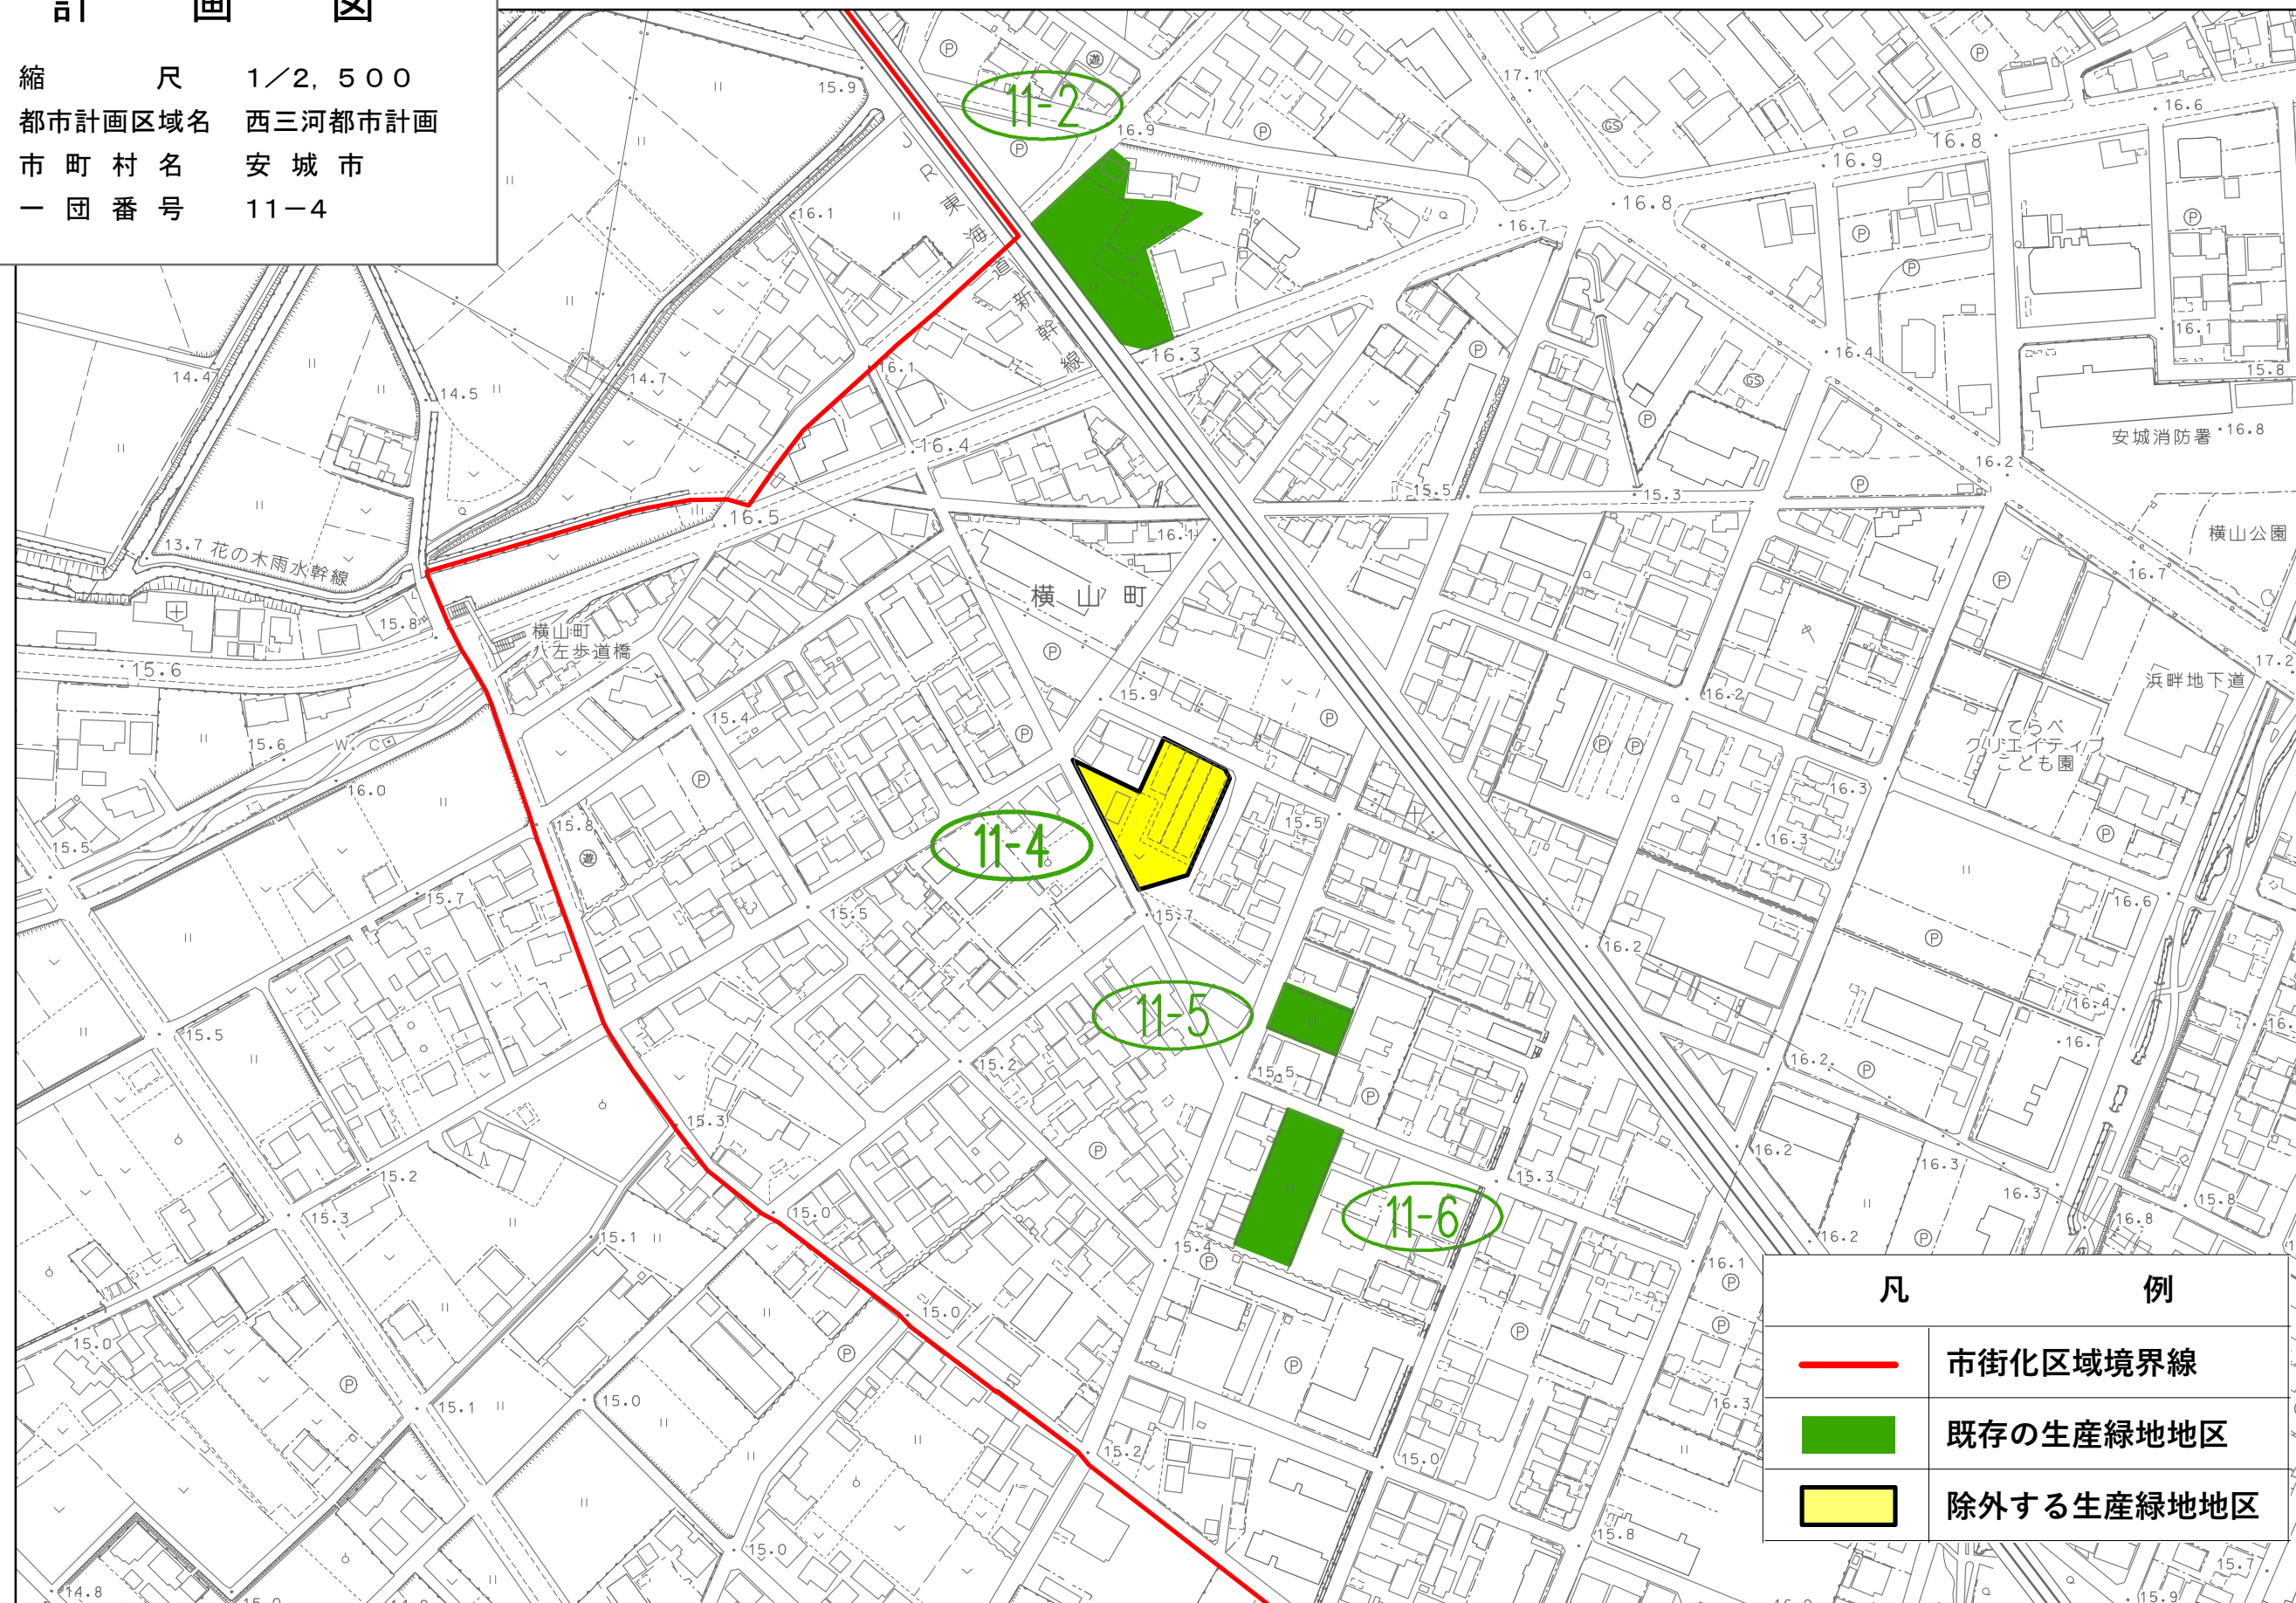

凡 例

	市街化区域境界線
	既存の生産緑地地区
	除外する生産緑地地区

0 25 50 100 150 200メートル

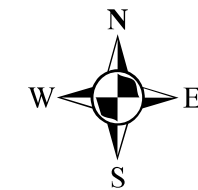

計 画 図


縮 尺 1/2,500
都市計画区域名 西三河都市計画
市 町 村 名 安 城 市
一 団 番 号 12-6



凡 例


	市街化区域境界線
	既存の生産緑地地区
	除外する生産緑地地区

0 25 50 100 150 200 メートル

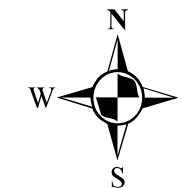


計 画 図

縮 尺 1/2, 500
都市計画区域名 西三河都市計画
市 町 村 名 安 城 市
一 団 番 号 14-4

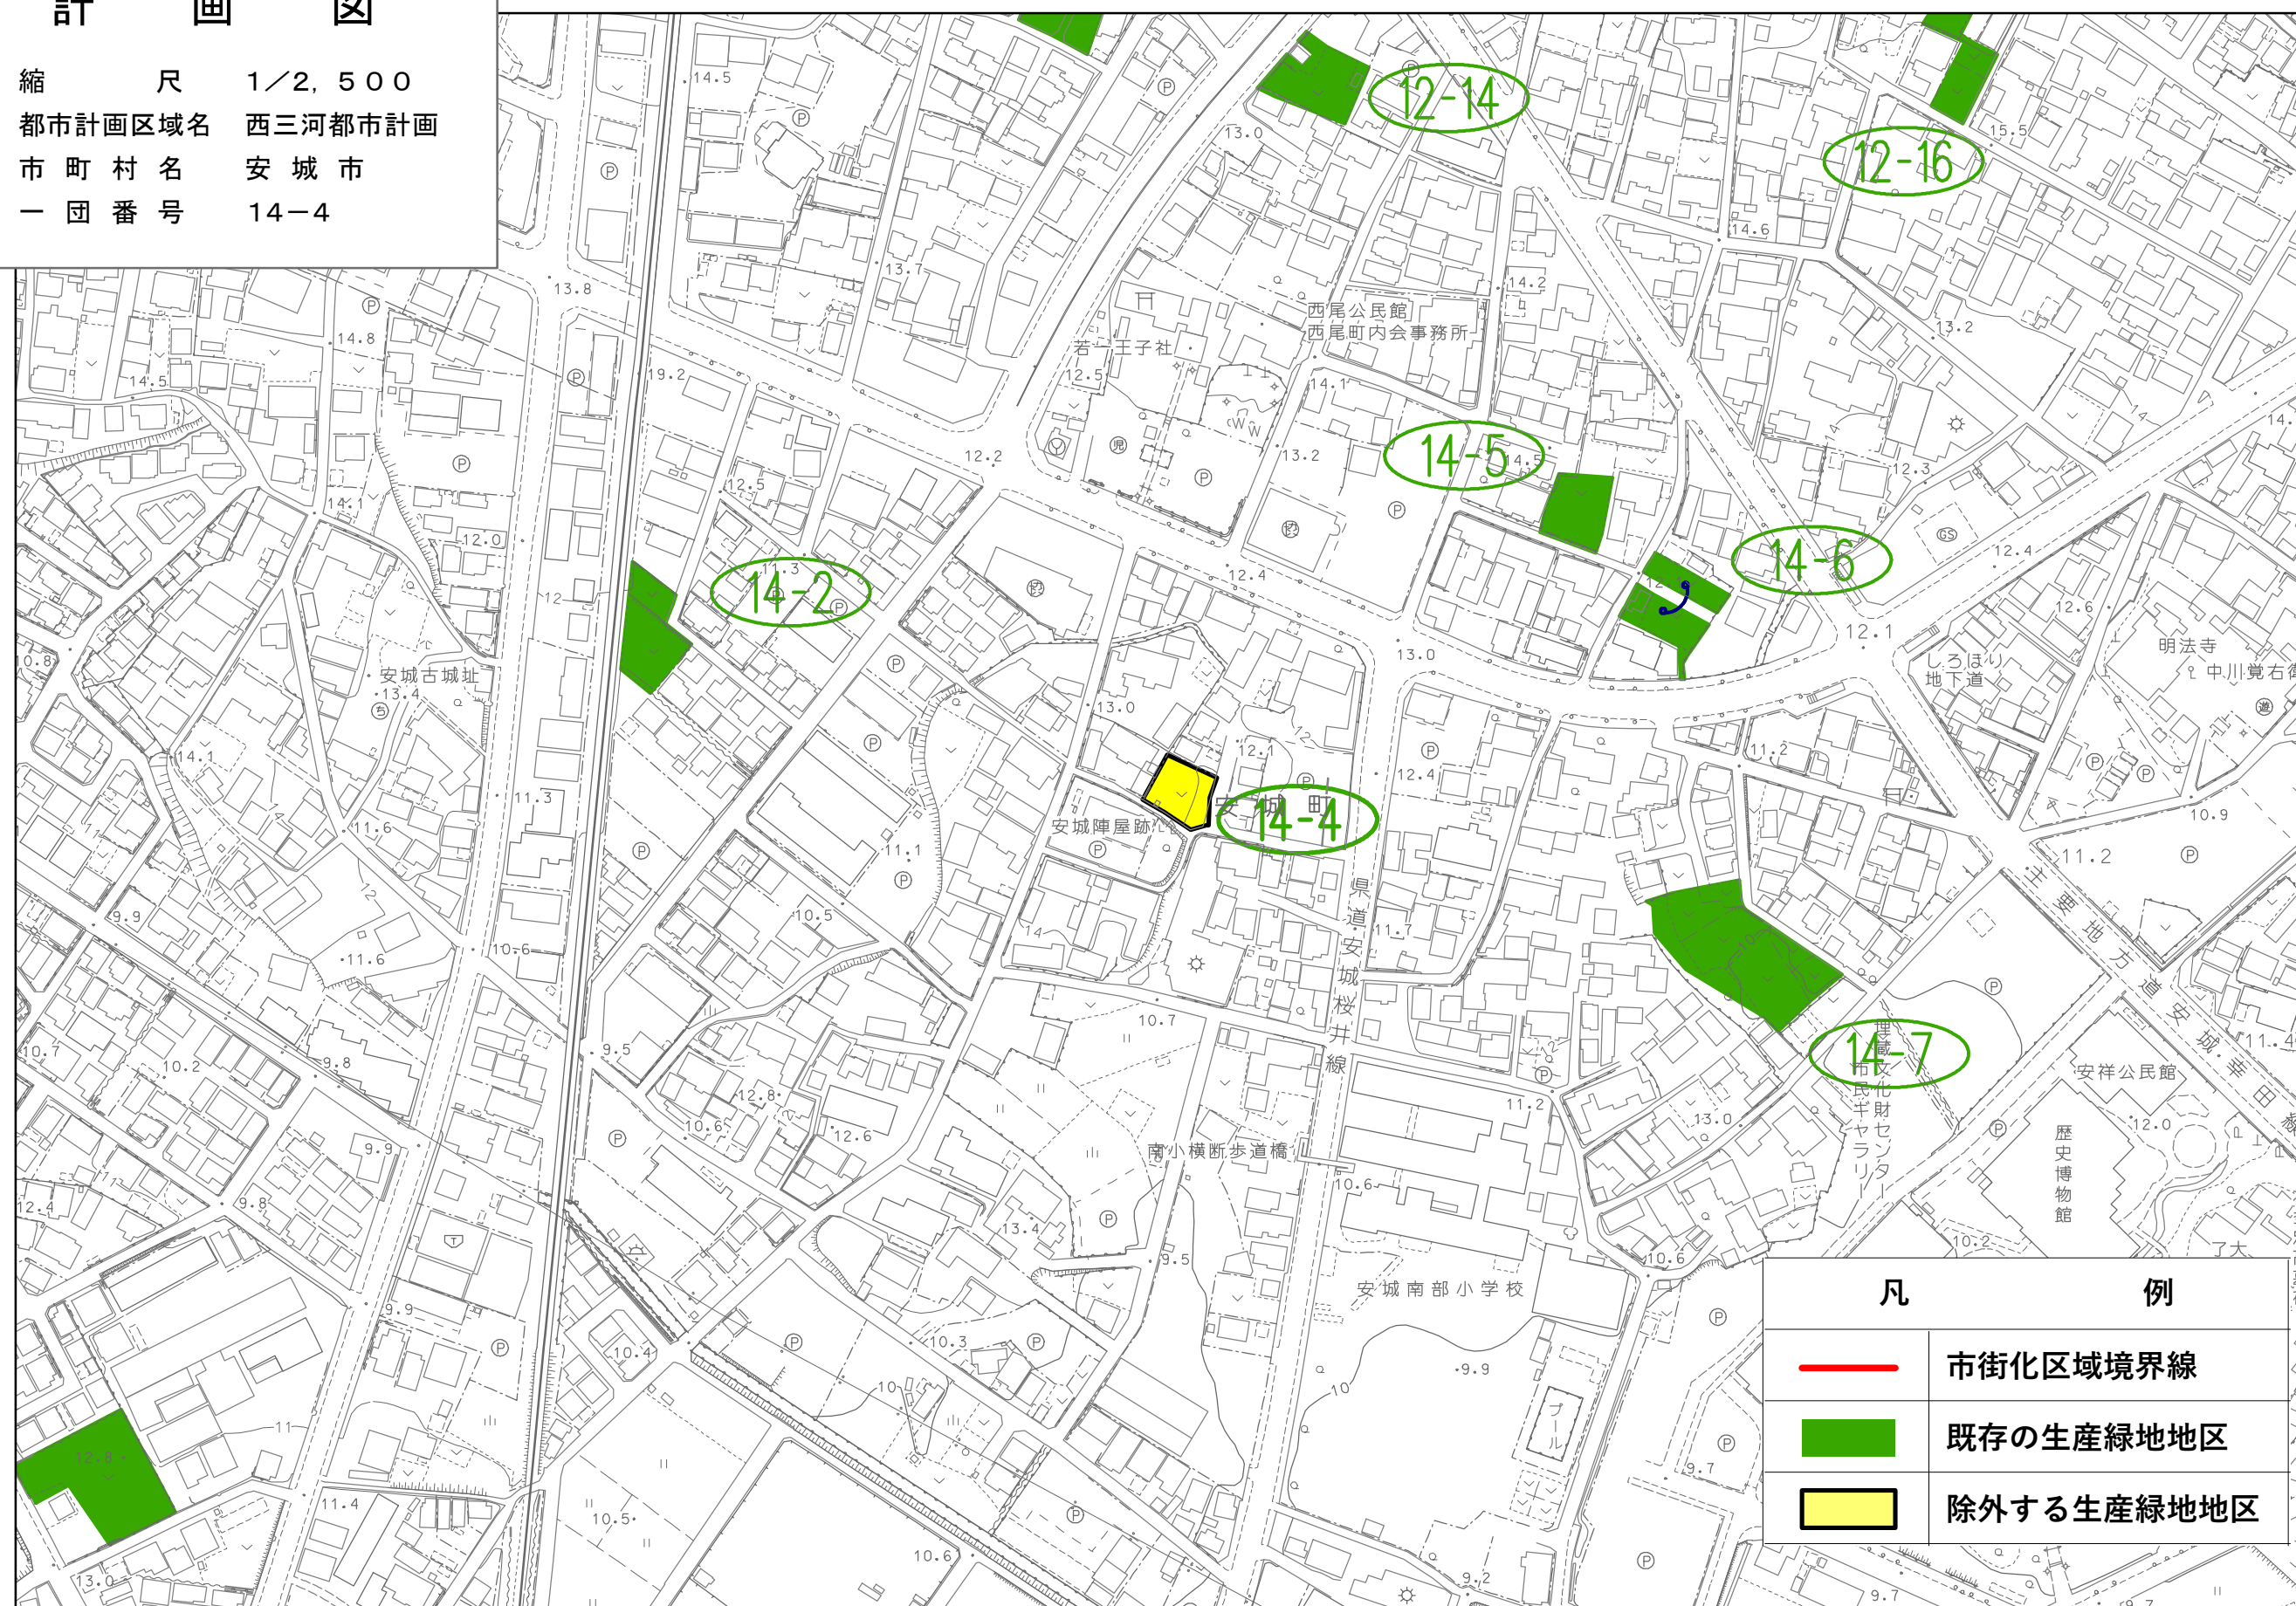

凡 例	
	市街化区域境界線
	既存の生産緑地地区
	除外する生産緑地地区

0 25 50 100 150 200 メートル

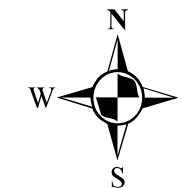

計 画 図

縮 尺 1/2, 500
都市計画区域名 西三河都市計画
市 町 村 名 安 城 市
一 団 番 号 31-1,31-2
31-3,31-4



凡	例
	市街化区域境界線
	既存の生産緑地地区
	除外する生産緑地地区

0 25 50 100 150 200 メートル