

<マチナカプレイスメイキングの対象空間>


- ① 三河安城駅1号広場
- ② 三河安城駅連絡通路
- ③ 矢総公園西の広場
- ④ マチナカプレイス1
- ⑤ 矢総公園（三河安城暫定広場）
- ⑥ 新幹線駅北口駅前広場
- ⑦ 新幹線駅南口駅前広場
- ⑧ マチナカプレイス2
- ⑨ ホテルグランドティアラ南名古屋
- ⑩ 三河安城ツインパーク北
- ⑪ 三河安城ツインパーク南

<その他の主な公共空間>

- ① 新幹線高架下空間
- ② (都) 安城幸田線歩行空間
- ③ (都) 駅前中央通り線歩行空間

<つかう.meetの取組>

- 1 自動販売機
- 2 倉庫

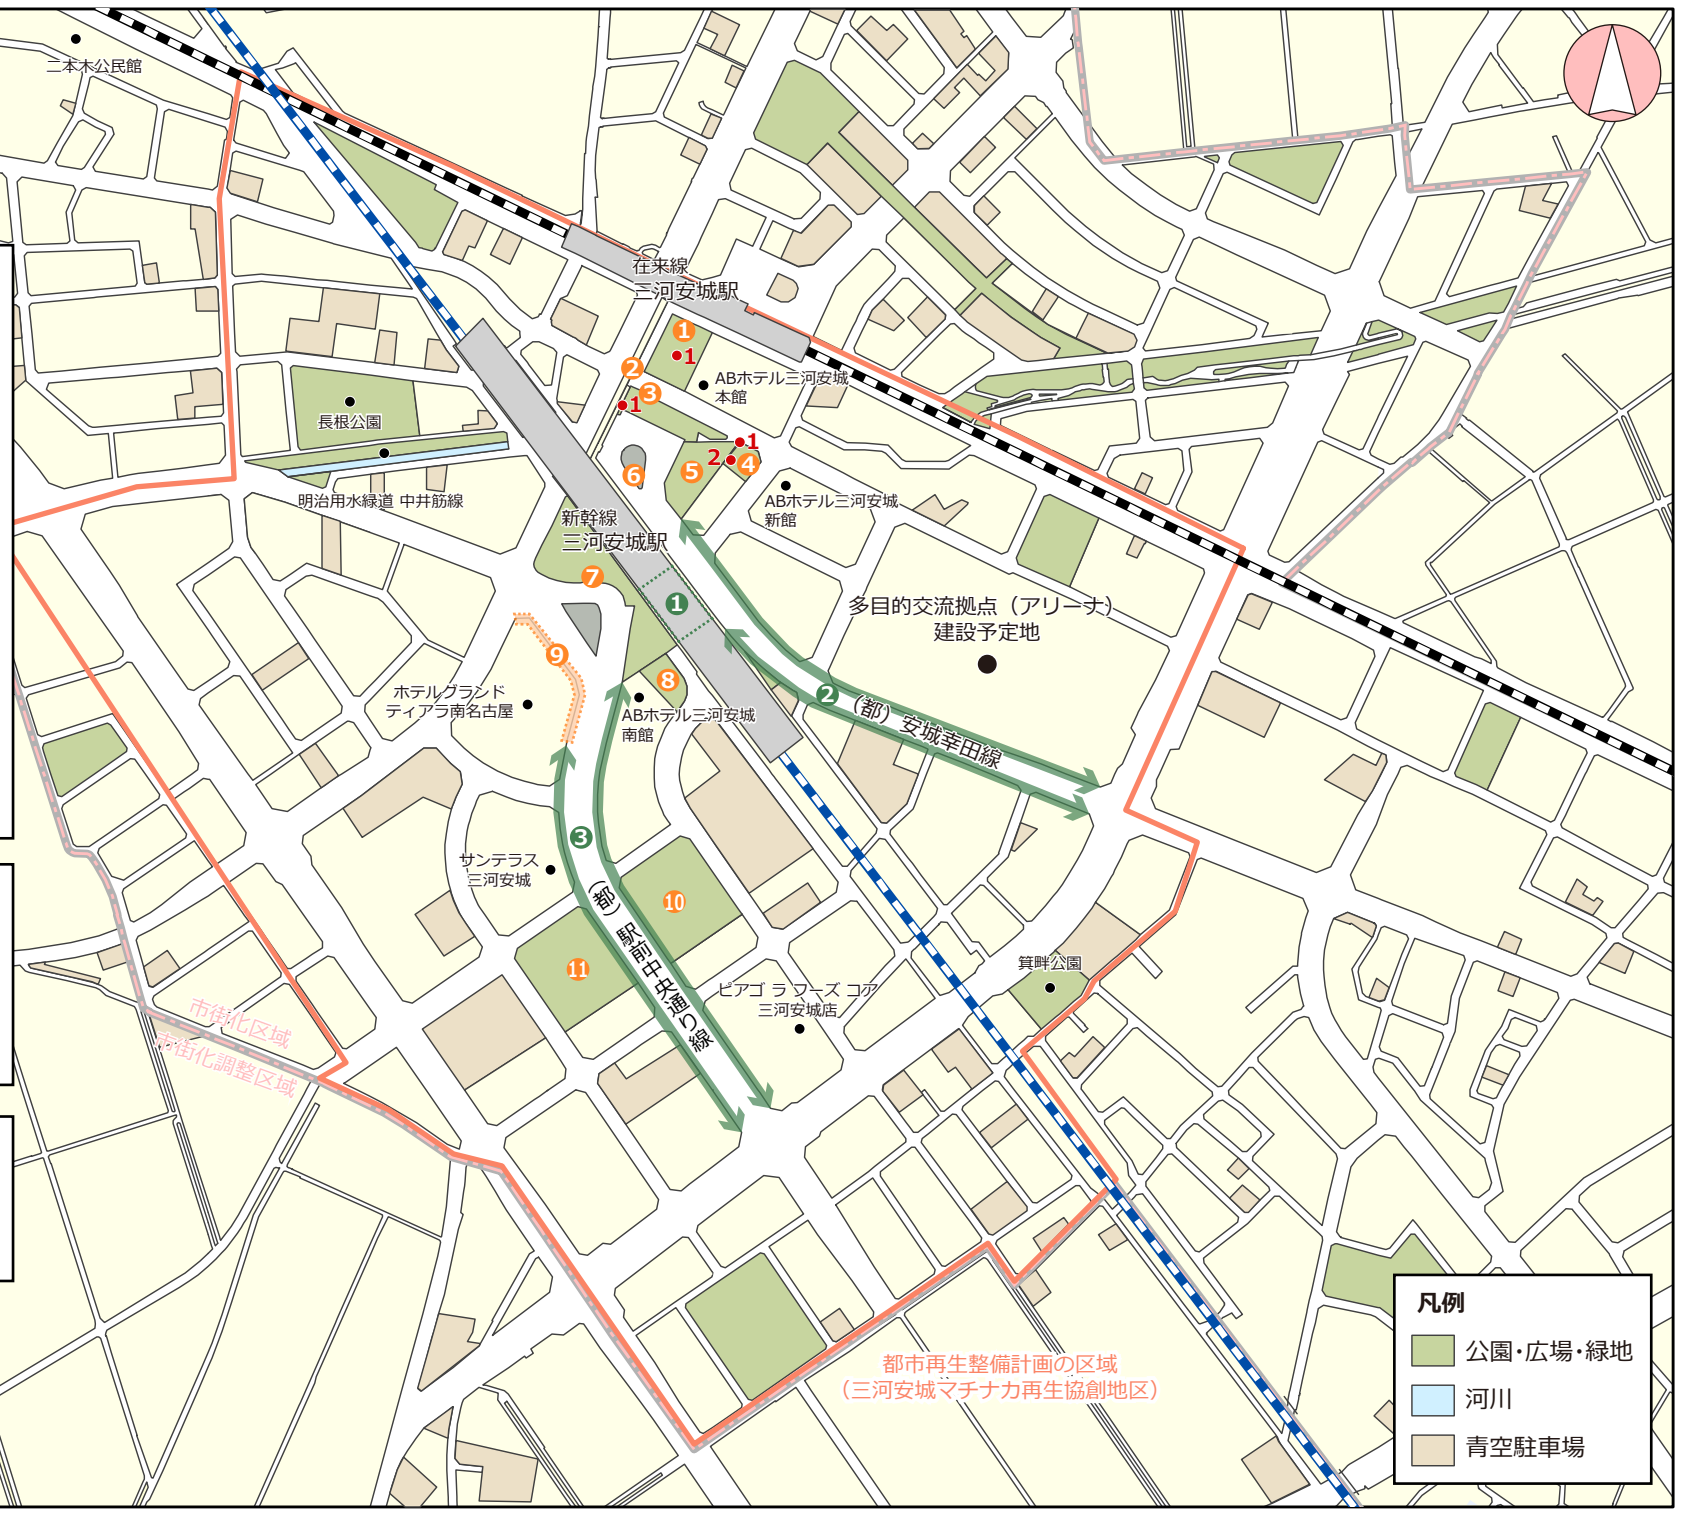

凡例	
	公園・広場・緑地
	河川
	青空駐車場

都市再生整備計画の区域
(三河安城マチナカ再生協創地区)