


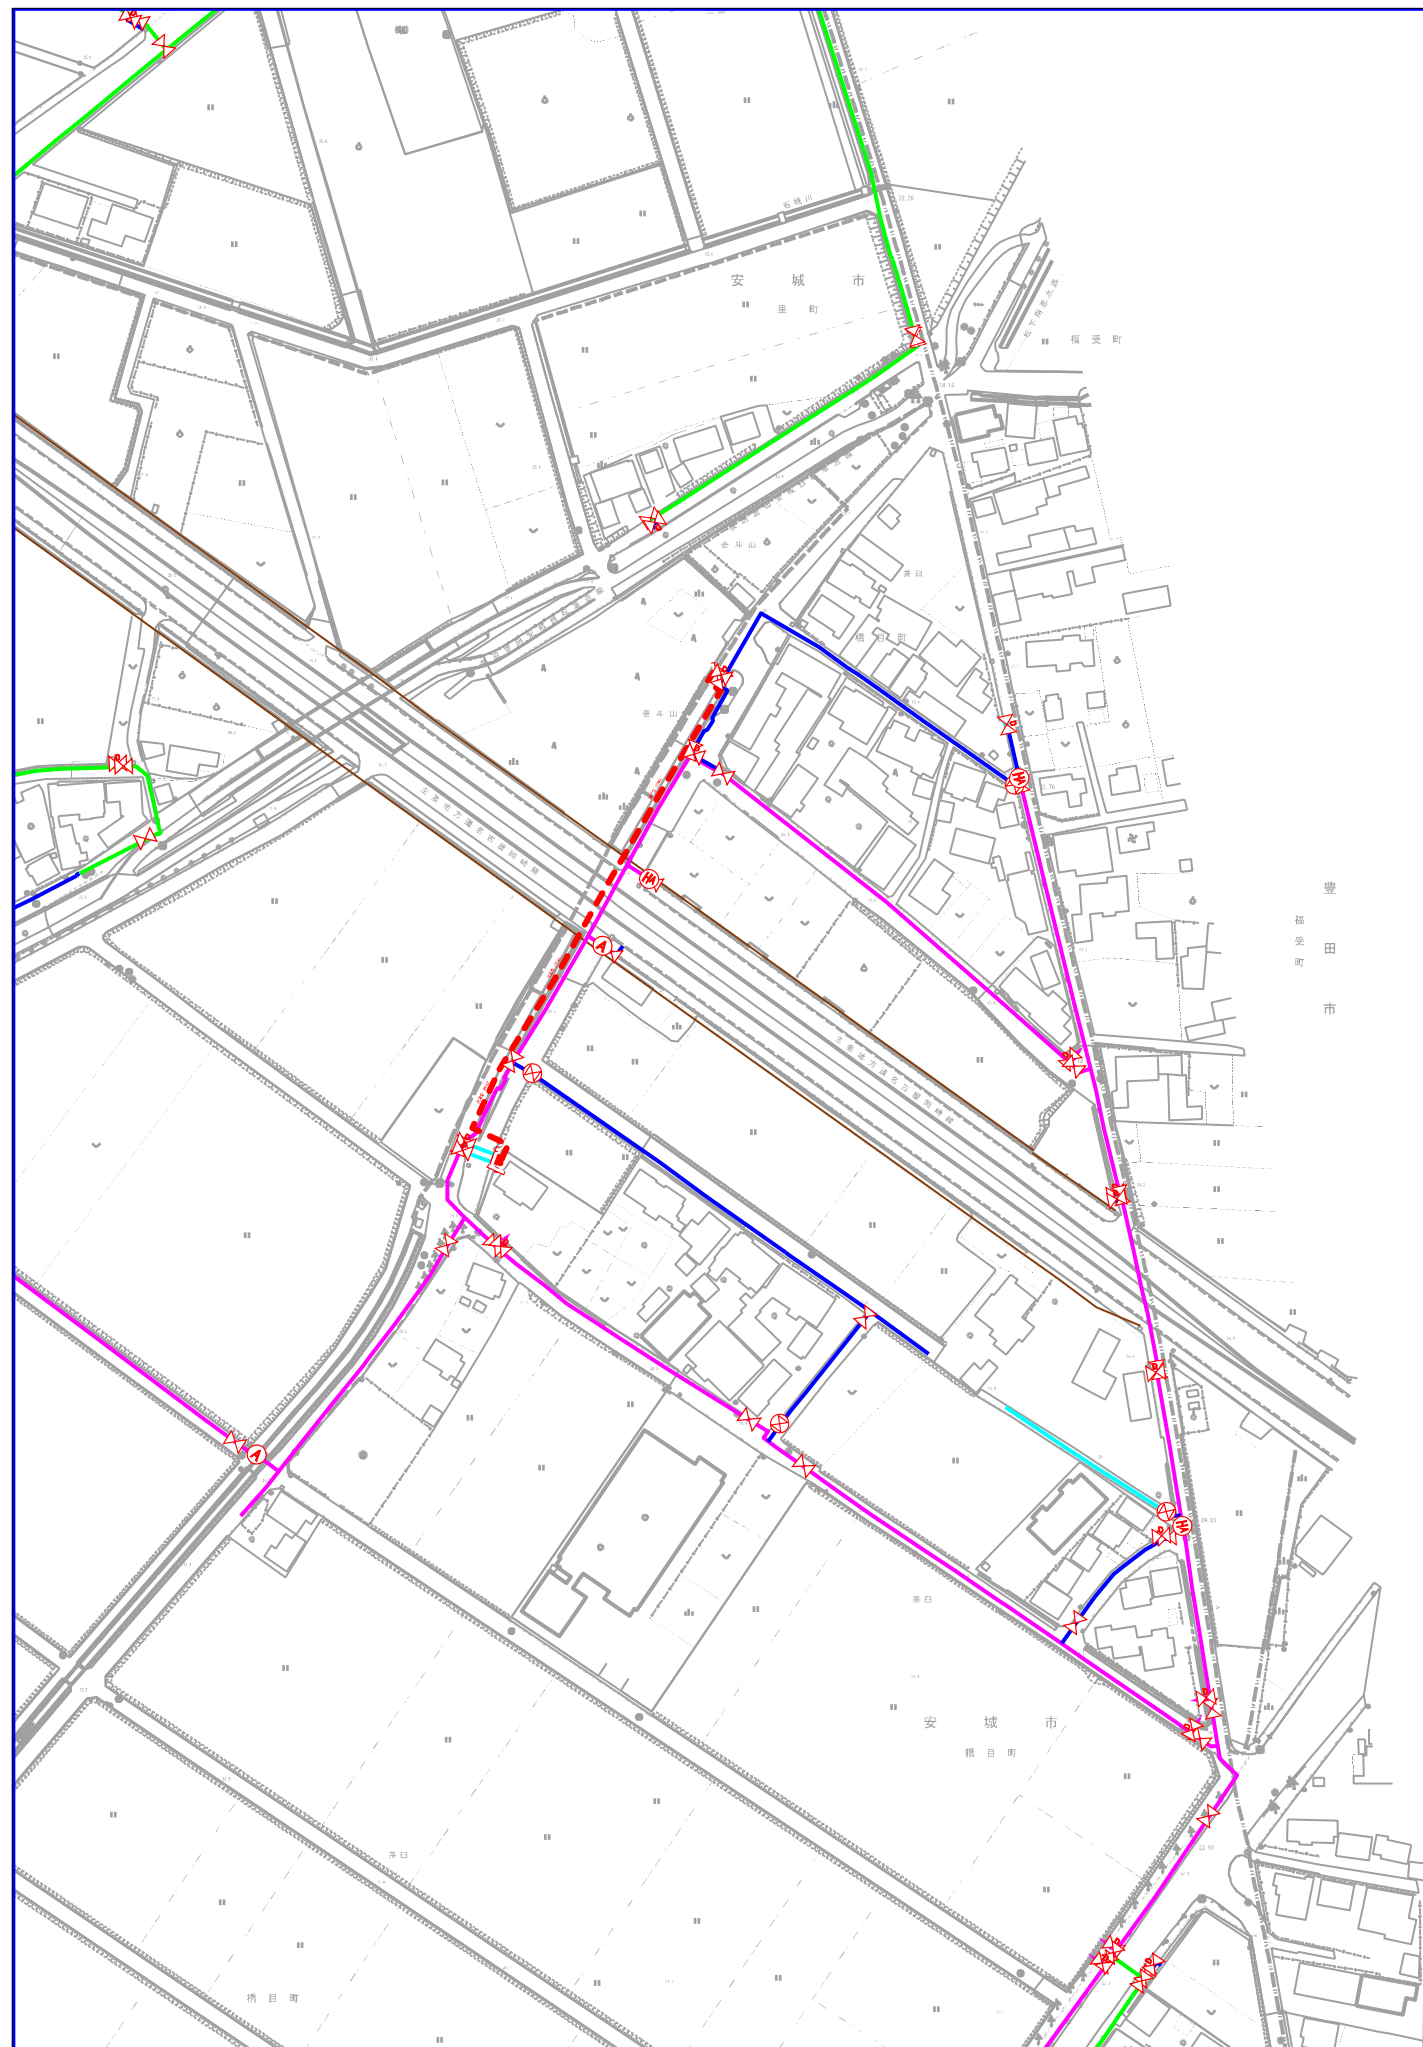

この図面は参考図です。配管位置が正確ではありませんのでご注意ください。