


仮換地図

縮尺 500分の1

街区番号 33

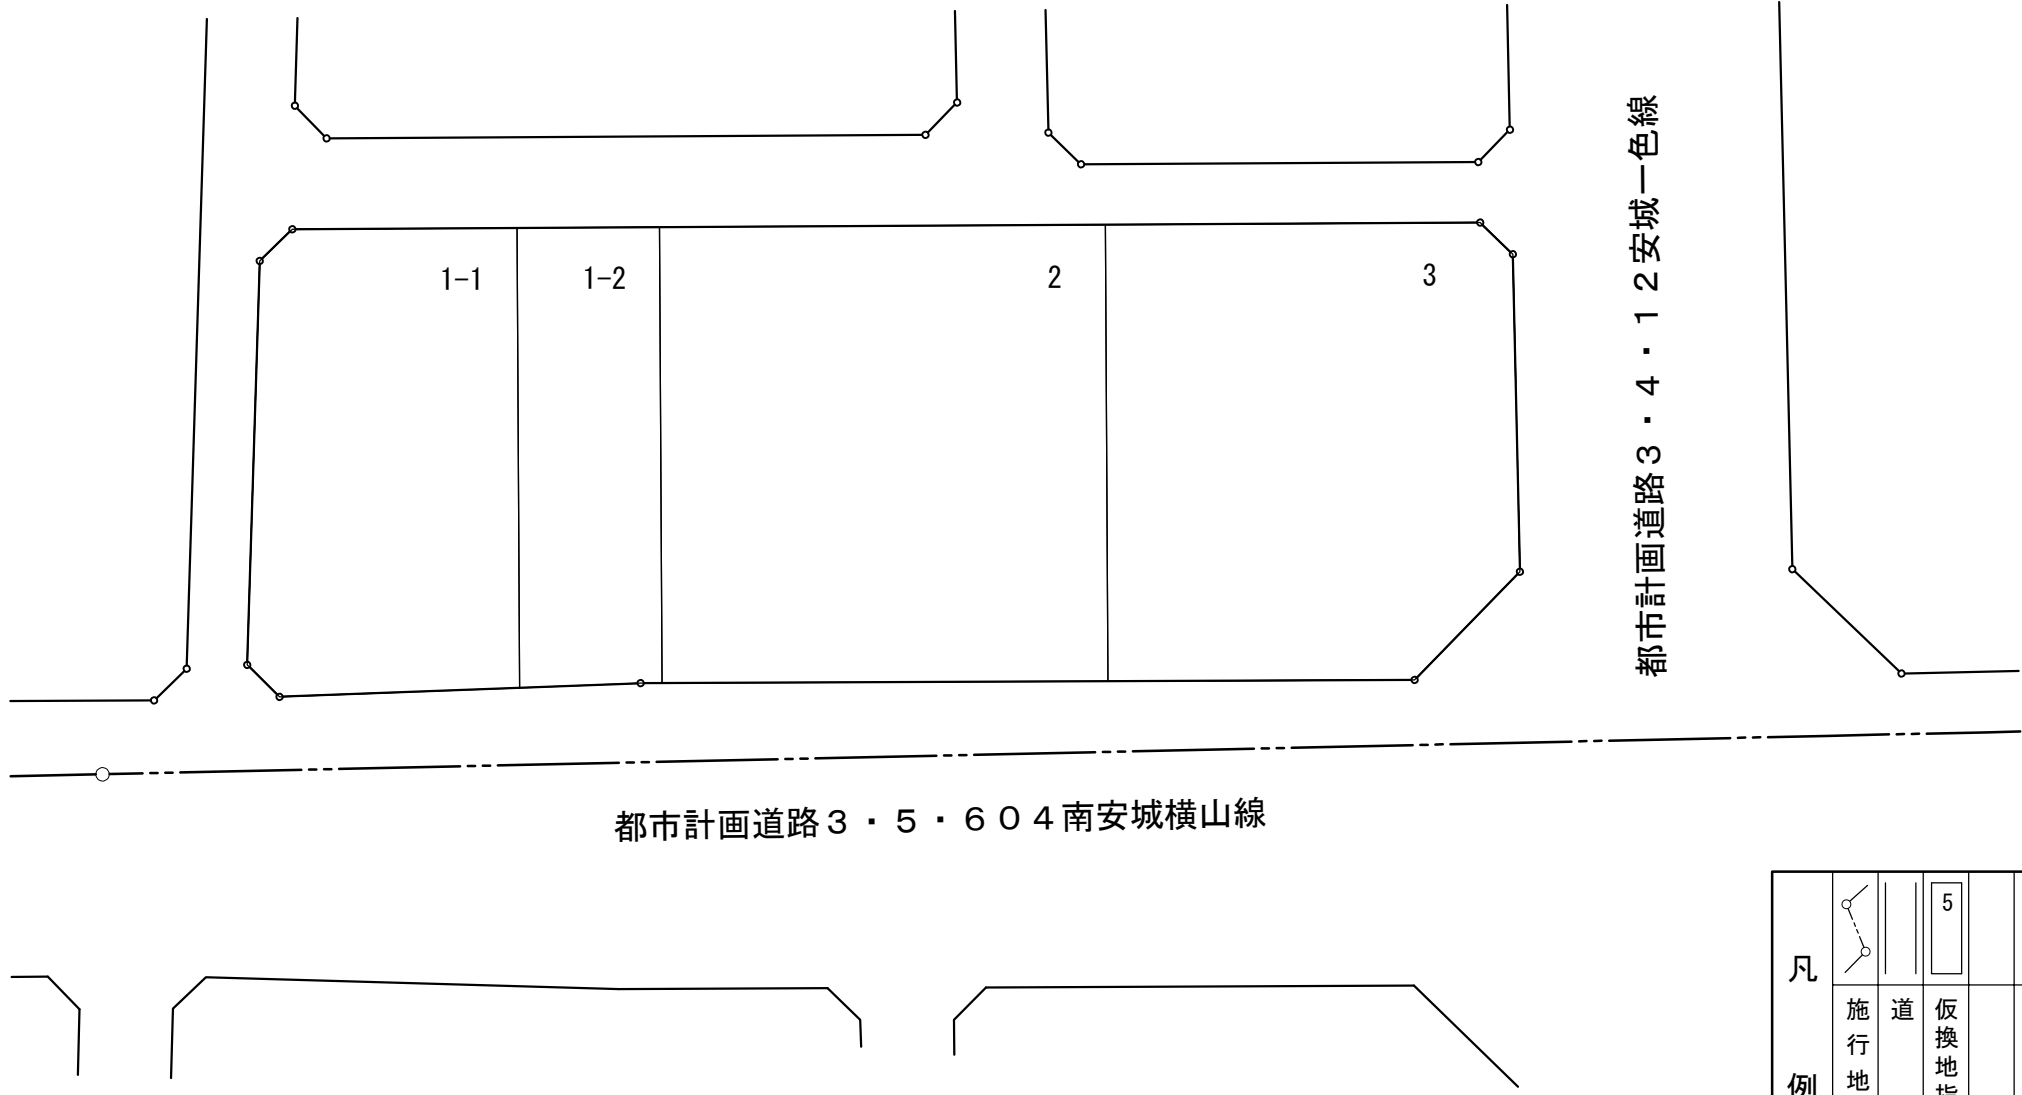

凡 例					
	施行地区界	道路	仮換地指定地		