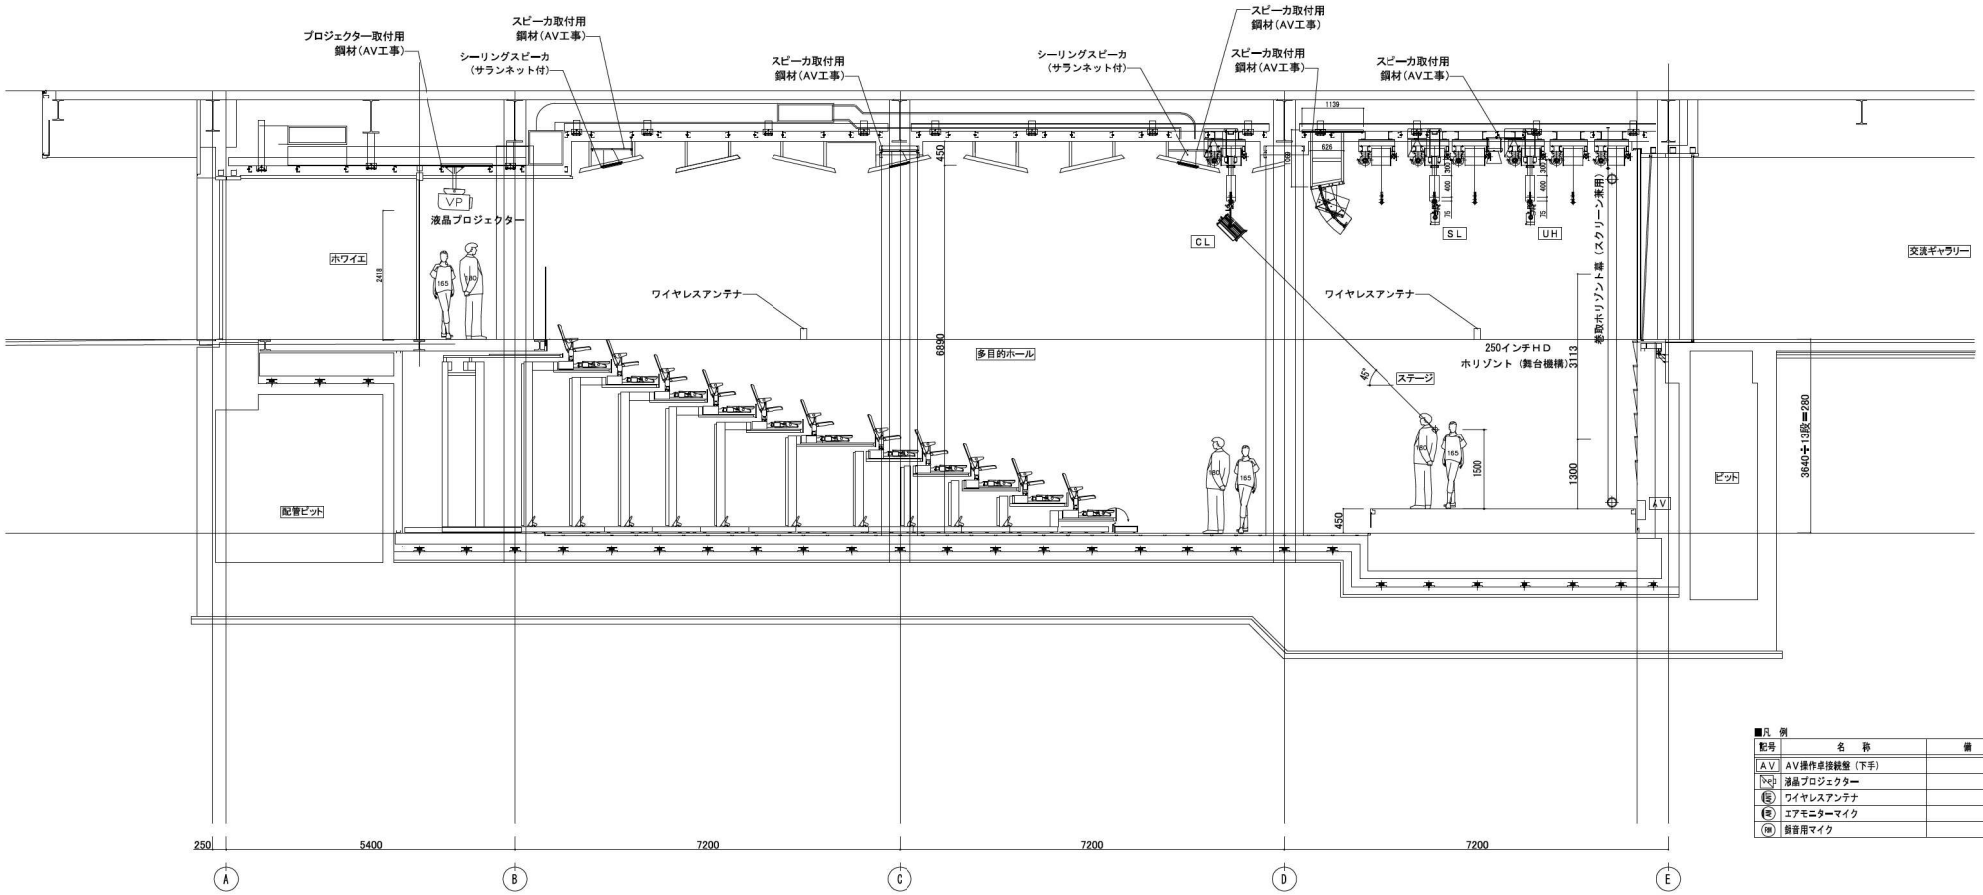

■凡 例

記号	名 称	備 考
AV	AV操作卓接続盤（下手）	
	液晶プロジェクター	
無	ワイヤレスアンテナ	
無	エアモニターマイク	
無	録音用マイク	

作図・変更履歴			検図履歴				決 図	検 図	検 図		作 図
日 付	作成者・変更者	作図・変更概要	日 付	検図者	検図概要						
2015/2/3	鈴木敦彦・宮・矢島	作図	15/03	勅子・ロリ・小澤・モ市	鈴木編修図						
			15/03	勅子・ロリ・小澤・モ市	出来編修図						

三上建築事務所・清水建設設計共同企業体
代表者 株式会社 三上建築事務所 茨城県水戸市大町三丁目4番36号
指定事務所登録機関 一般社団法人茨城県建築士事務所協会 登録第50100号(2004)
一級建築士登録 234778号 盛 子 一 彦
3598図書の設計者 一級建築士登録 215013 号 小川 啓

業務No. 14-02 設計年月 2015.03

工事名称 安城市情報拠点施整（仮称）新築工事

図面名称 舞台機構詳細図（2）。

縮尺 A1=1:50 A3=1:100

図 番 A-137