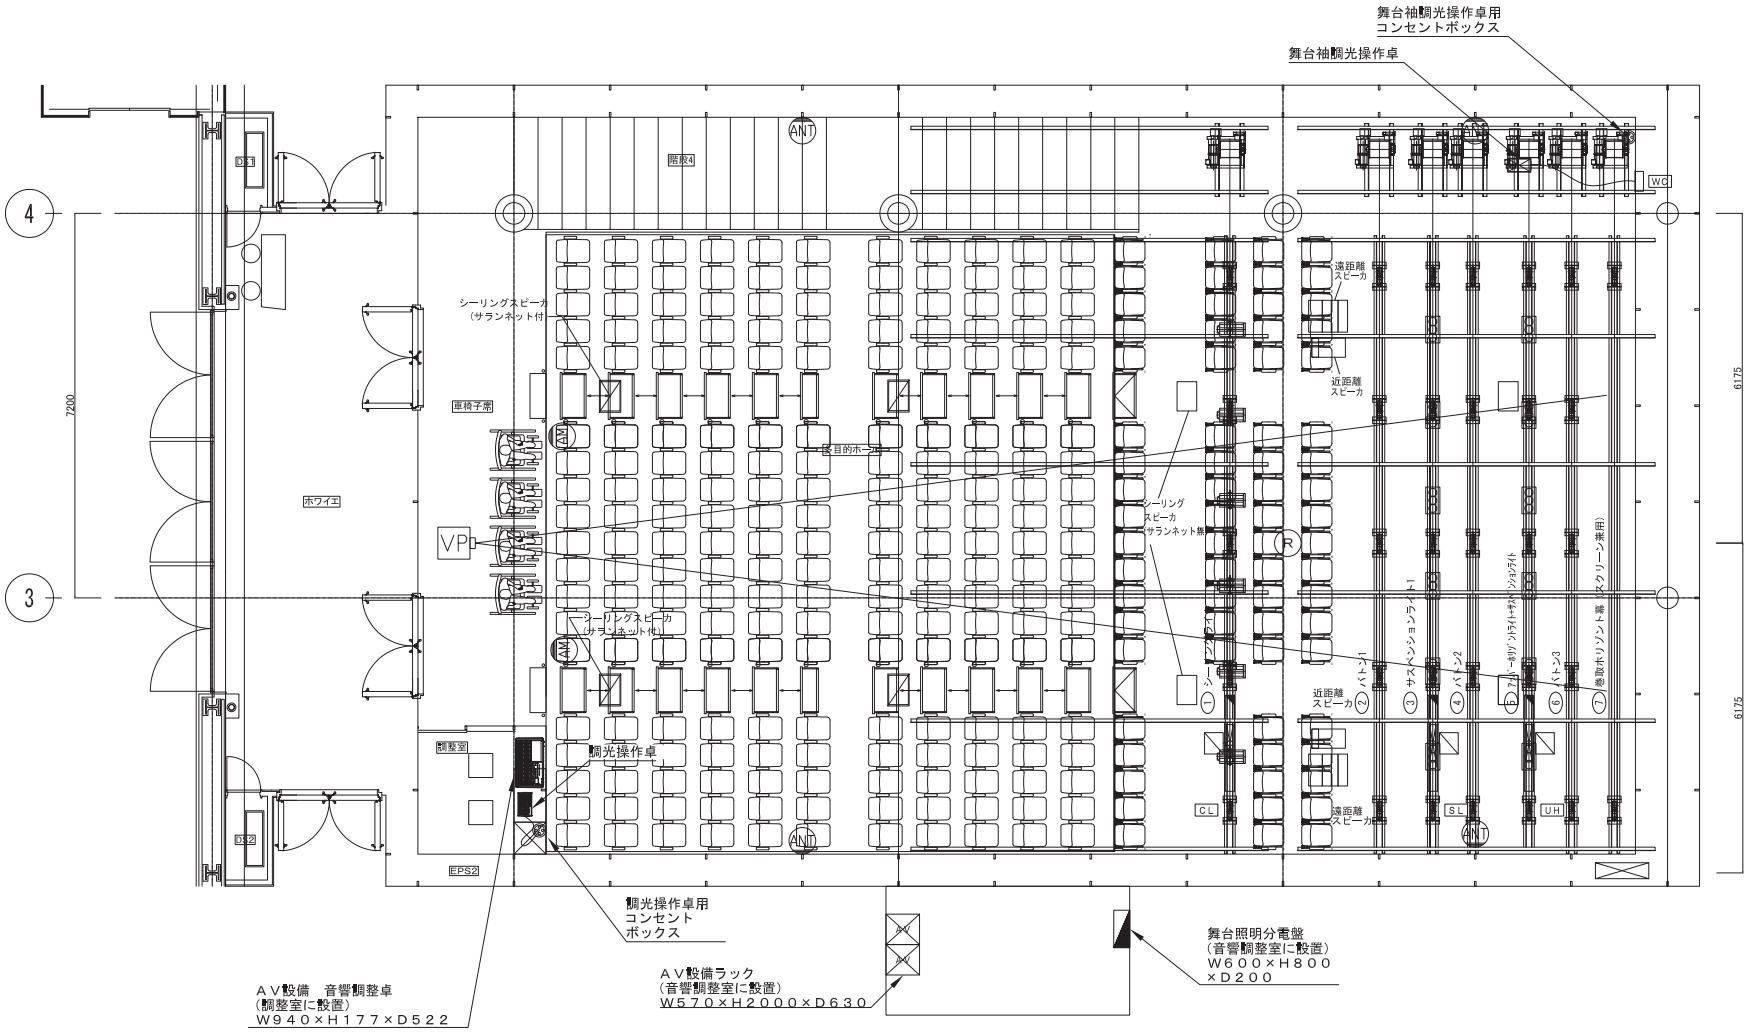

■凡 例

記号	名 称	備 考
AV	AV操作卓接続盤（下手）	
	液晶プロジェクター	
	ワイヤレスアンテナ	
	エアモニターマイク	
	録音用マイク	

■凡 例

記号	名 称	備 考
WC	舞台袖ウォールコンセントボックス	
SL	第1サスペンションライト	
UH	アッパーホリゾントライト	
CL	シーリングライト	
	コンセントボックス	
	ケーブル受け カゴ	
	接続端子箱	
	照明器具	175W LEDライト
	照明器具	140W LEDライト

作図・変更履歴			検図履歴			承認	検図	検証	作図
日付	指示者・変更者	作図・変更機関	日付	指示者	検図機関				
2015/03	建築熱設・佐藤	作図	15/03	熱設・佐々木・石井	岩原東横浜				
			15/03	熱設・佐々木・石井	岩原東横浜				

縮尺 1/100 (A1)1/200 (A3)

三上建築事務所・清水建設設計共同企業体
代表者 株式会社 三上建築事務所 茨城県水戸市大町三丁目4番36号
指定事務所登録機関 一般社団法人茨城県建築士事務所協会 登録第40100号(3304)
一級建築士登録 234778号 益 子 一 彦
当該図書の設計者 一級建築士登録 211013 号 小田 修

業務No. 14-02　設計年月 2015.03

工事名称
安城市情報拠点施設（仮称）新築工事

図面名称
舞台機構詳細図（1）

縮尺
A1＝1:50
A3＝1:100

図番
A-136