


位置図（西町排水区）

7.064.4

-119,151.2

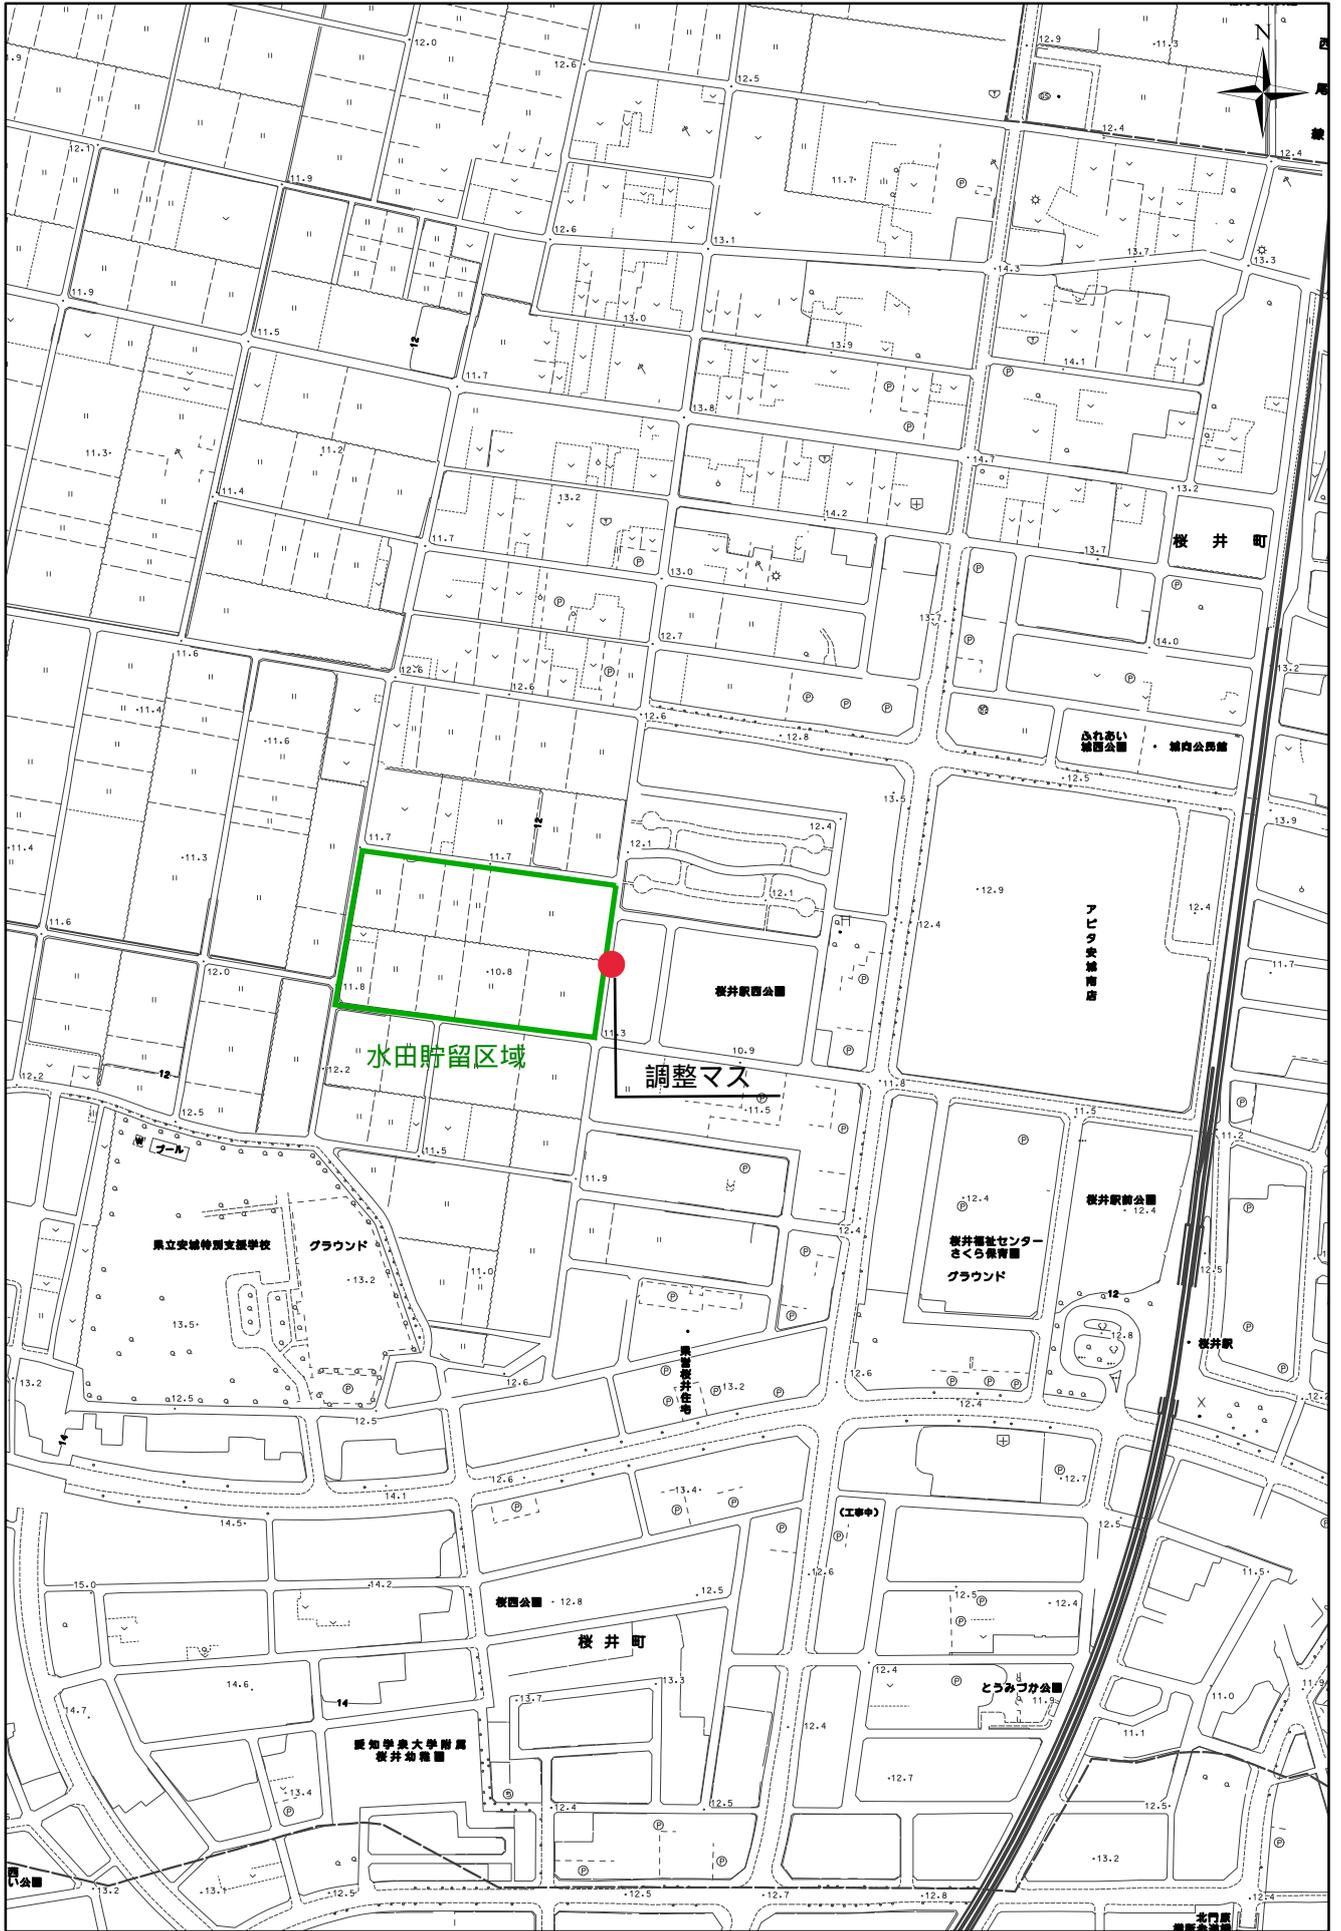

-120,429.6

7.9350

1:5,000

0 37.5 75 150 225 300 メートル