

安城市環境クリーンセンターし尿処理施設(汚泥再生処理センター)施設概要

1 施設規模

計画処理量（週 7 日平均）

102 kℓ/日（し尿： 7 kℓ/日、浄化槽汚泥： 95 kℓ/日）

2 処理方式


（1）水処理設備

前処理・前脱水方式＋生物酸化処理（下水道放流）

（2）資源化設備


助燃剤(汚泥含水率 7 0 %以下)

3 処理フロー

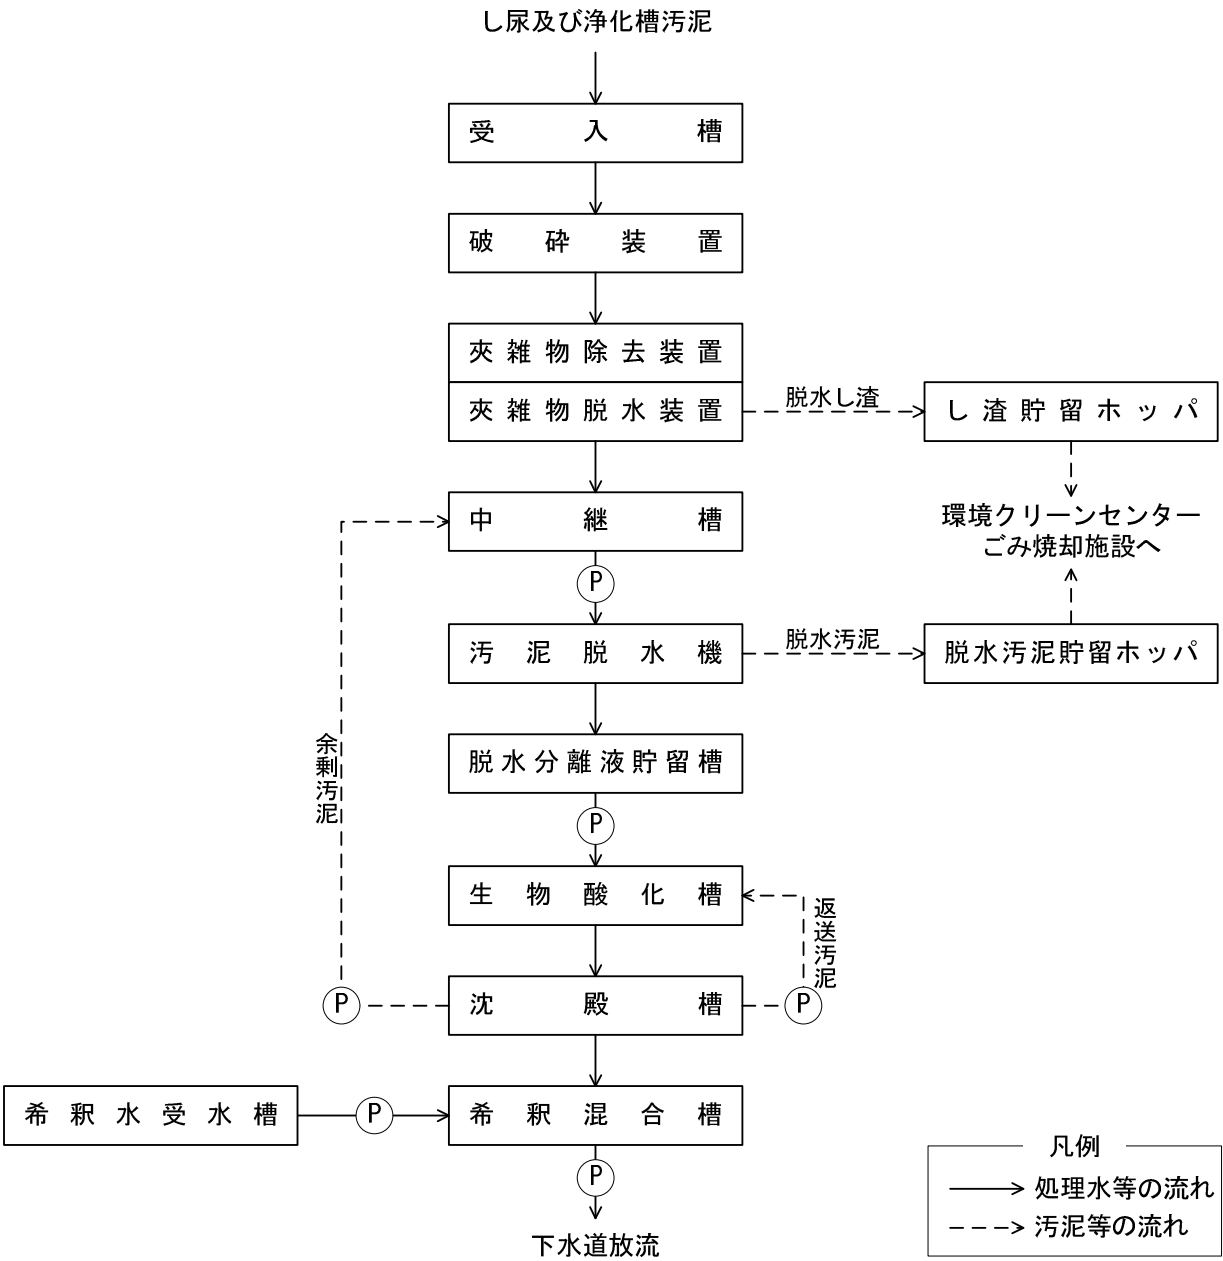

進捗状況（完成）1階

平成29年1月末現在

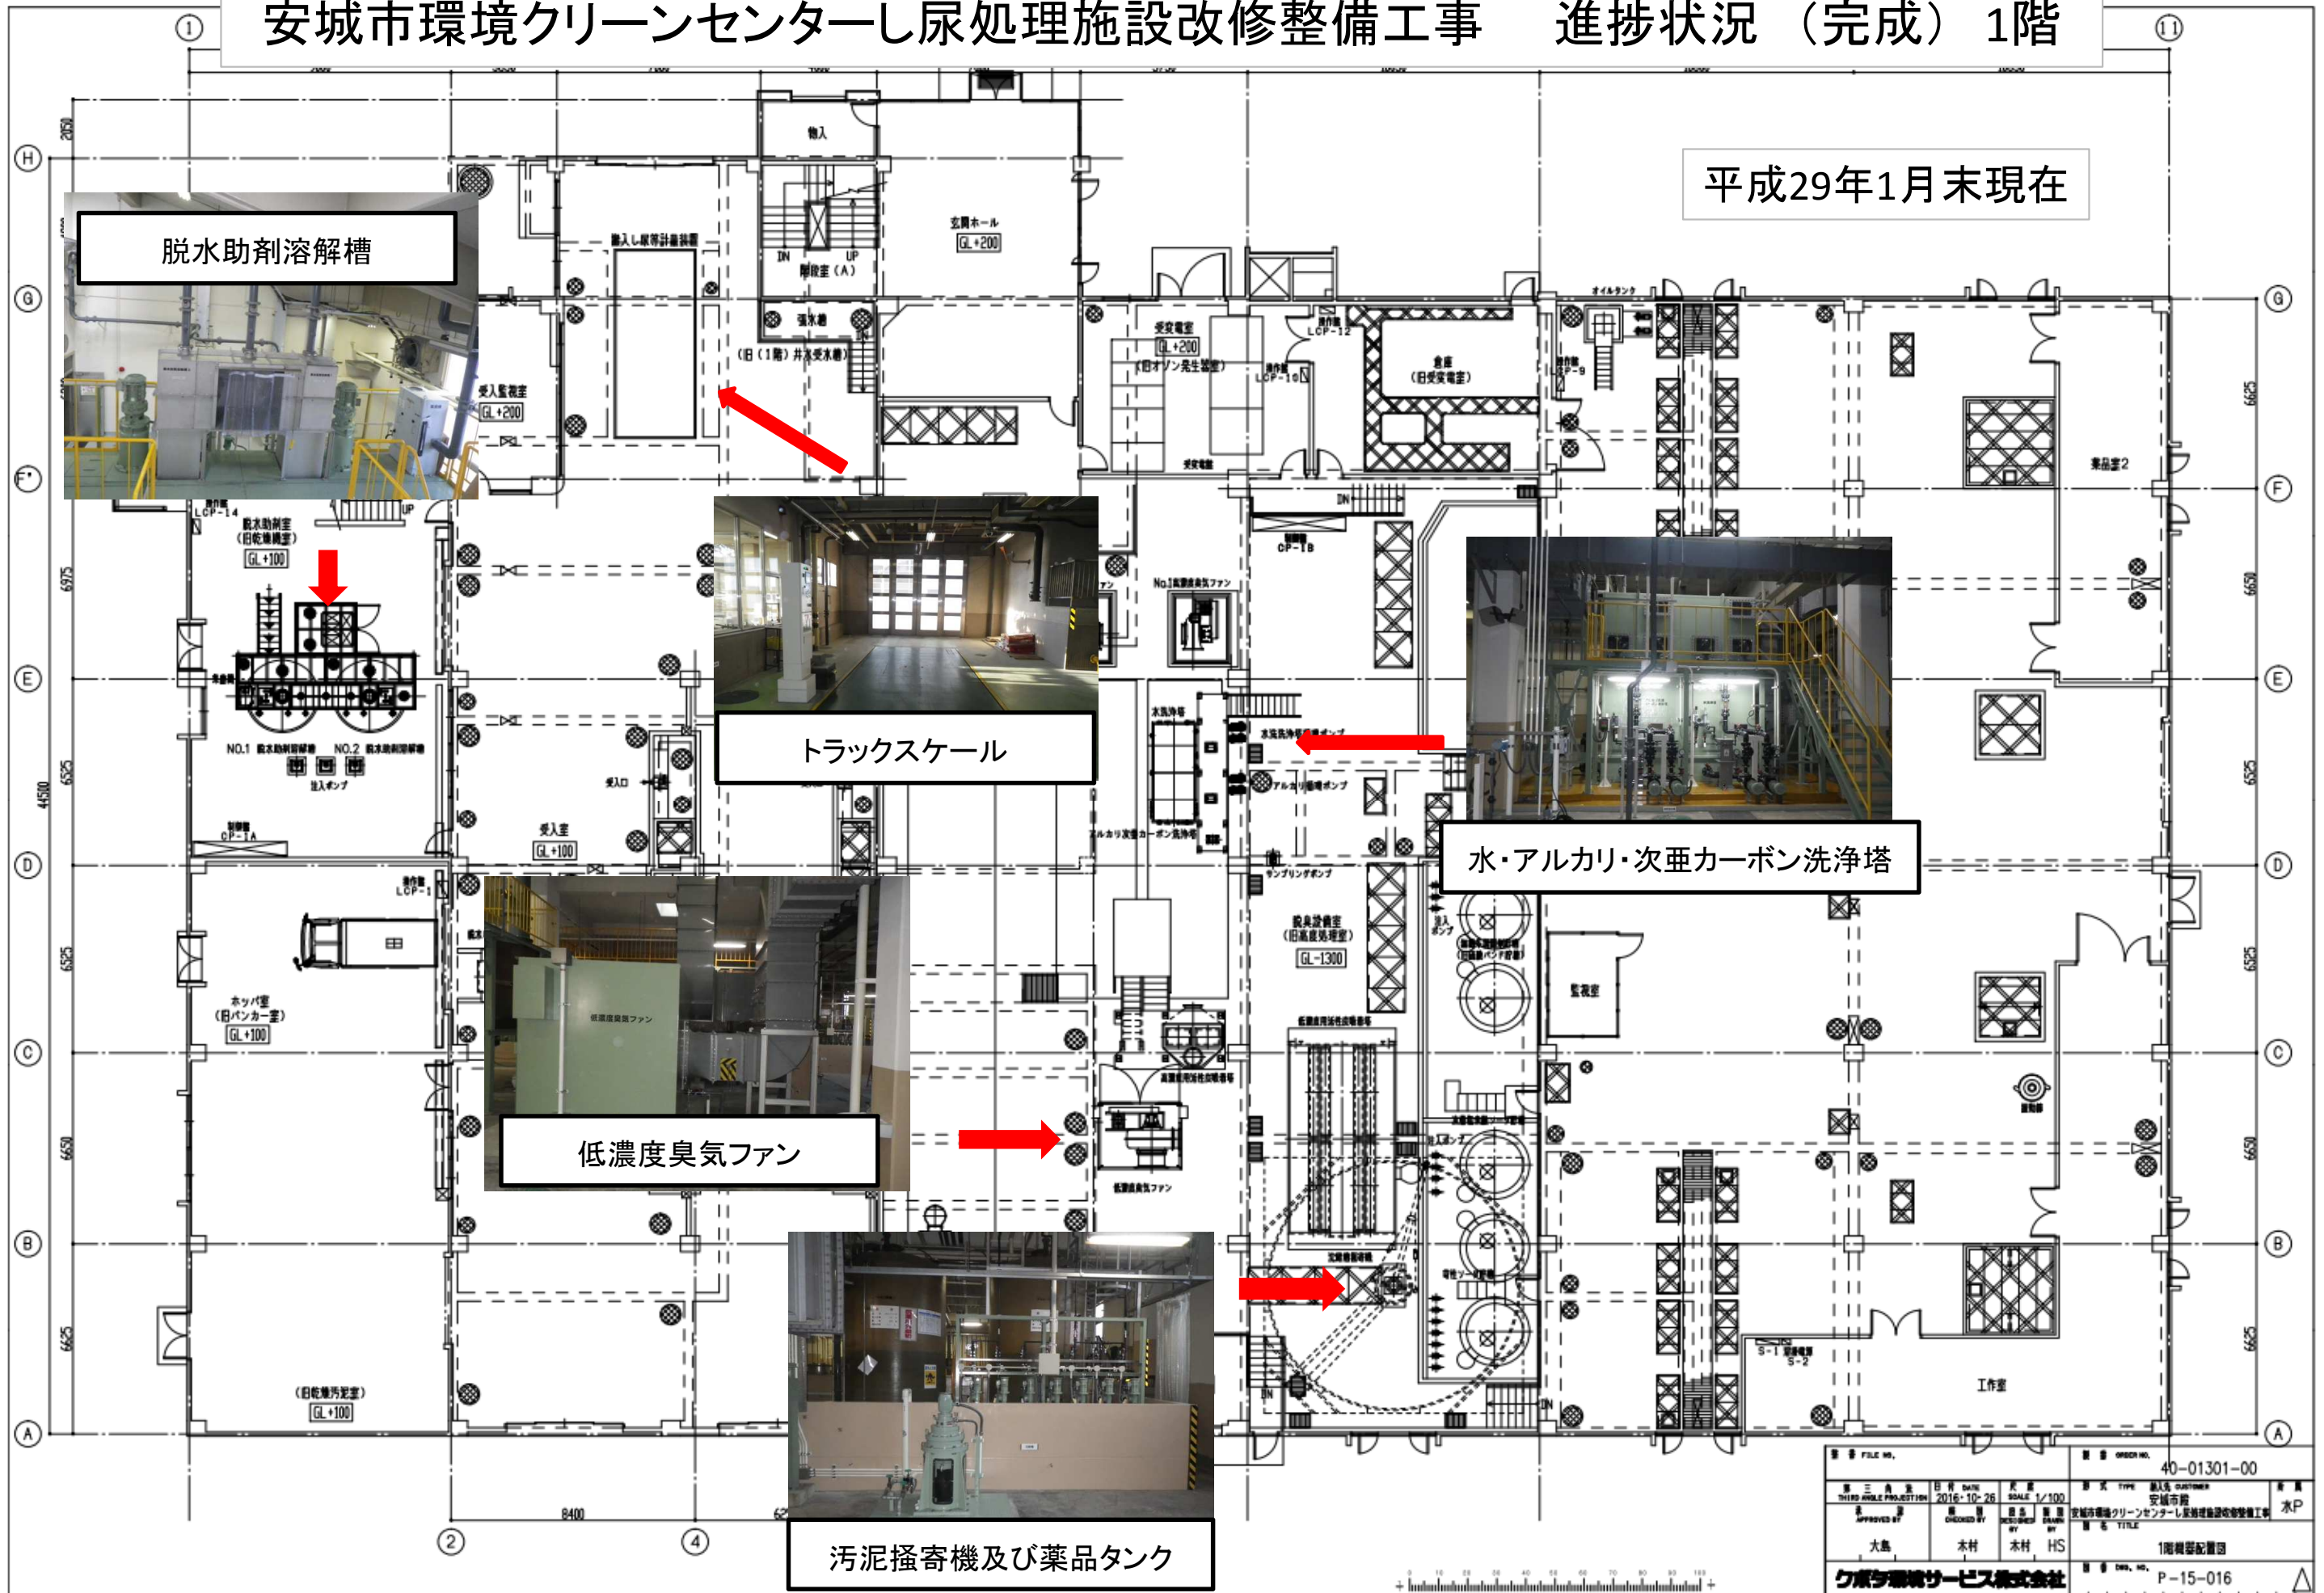

表紙 FILE NO.		裏紙 ORDER NO. 40-01301-00	
第三角法 THIRD ANGLE PROJECTION	日付 DATE 2016-10-26	尺数 SCALE 1/100	形式 TYPE 輸入先 CUSTOMER 安城市 安城市環境クリーンセンター施設整備部造成整備工 番 号 TITLE 1階機器配置図
承認 APPROVED BY 大島	作成 CREATED BY 木村	検査 CHECKED BY 木村 HS	水質 水P
クレバ環境サービス株式会社			図番 DES. NO. P-15-016

安城市環境クリーンセンターし尿処理施設改修整備工事 進捗状況（完成）2階

平成29年1月末現在

中央監視室データロガ装置

夾雑物除去装置

汚泥脱水機


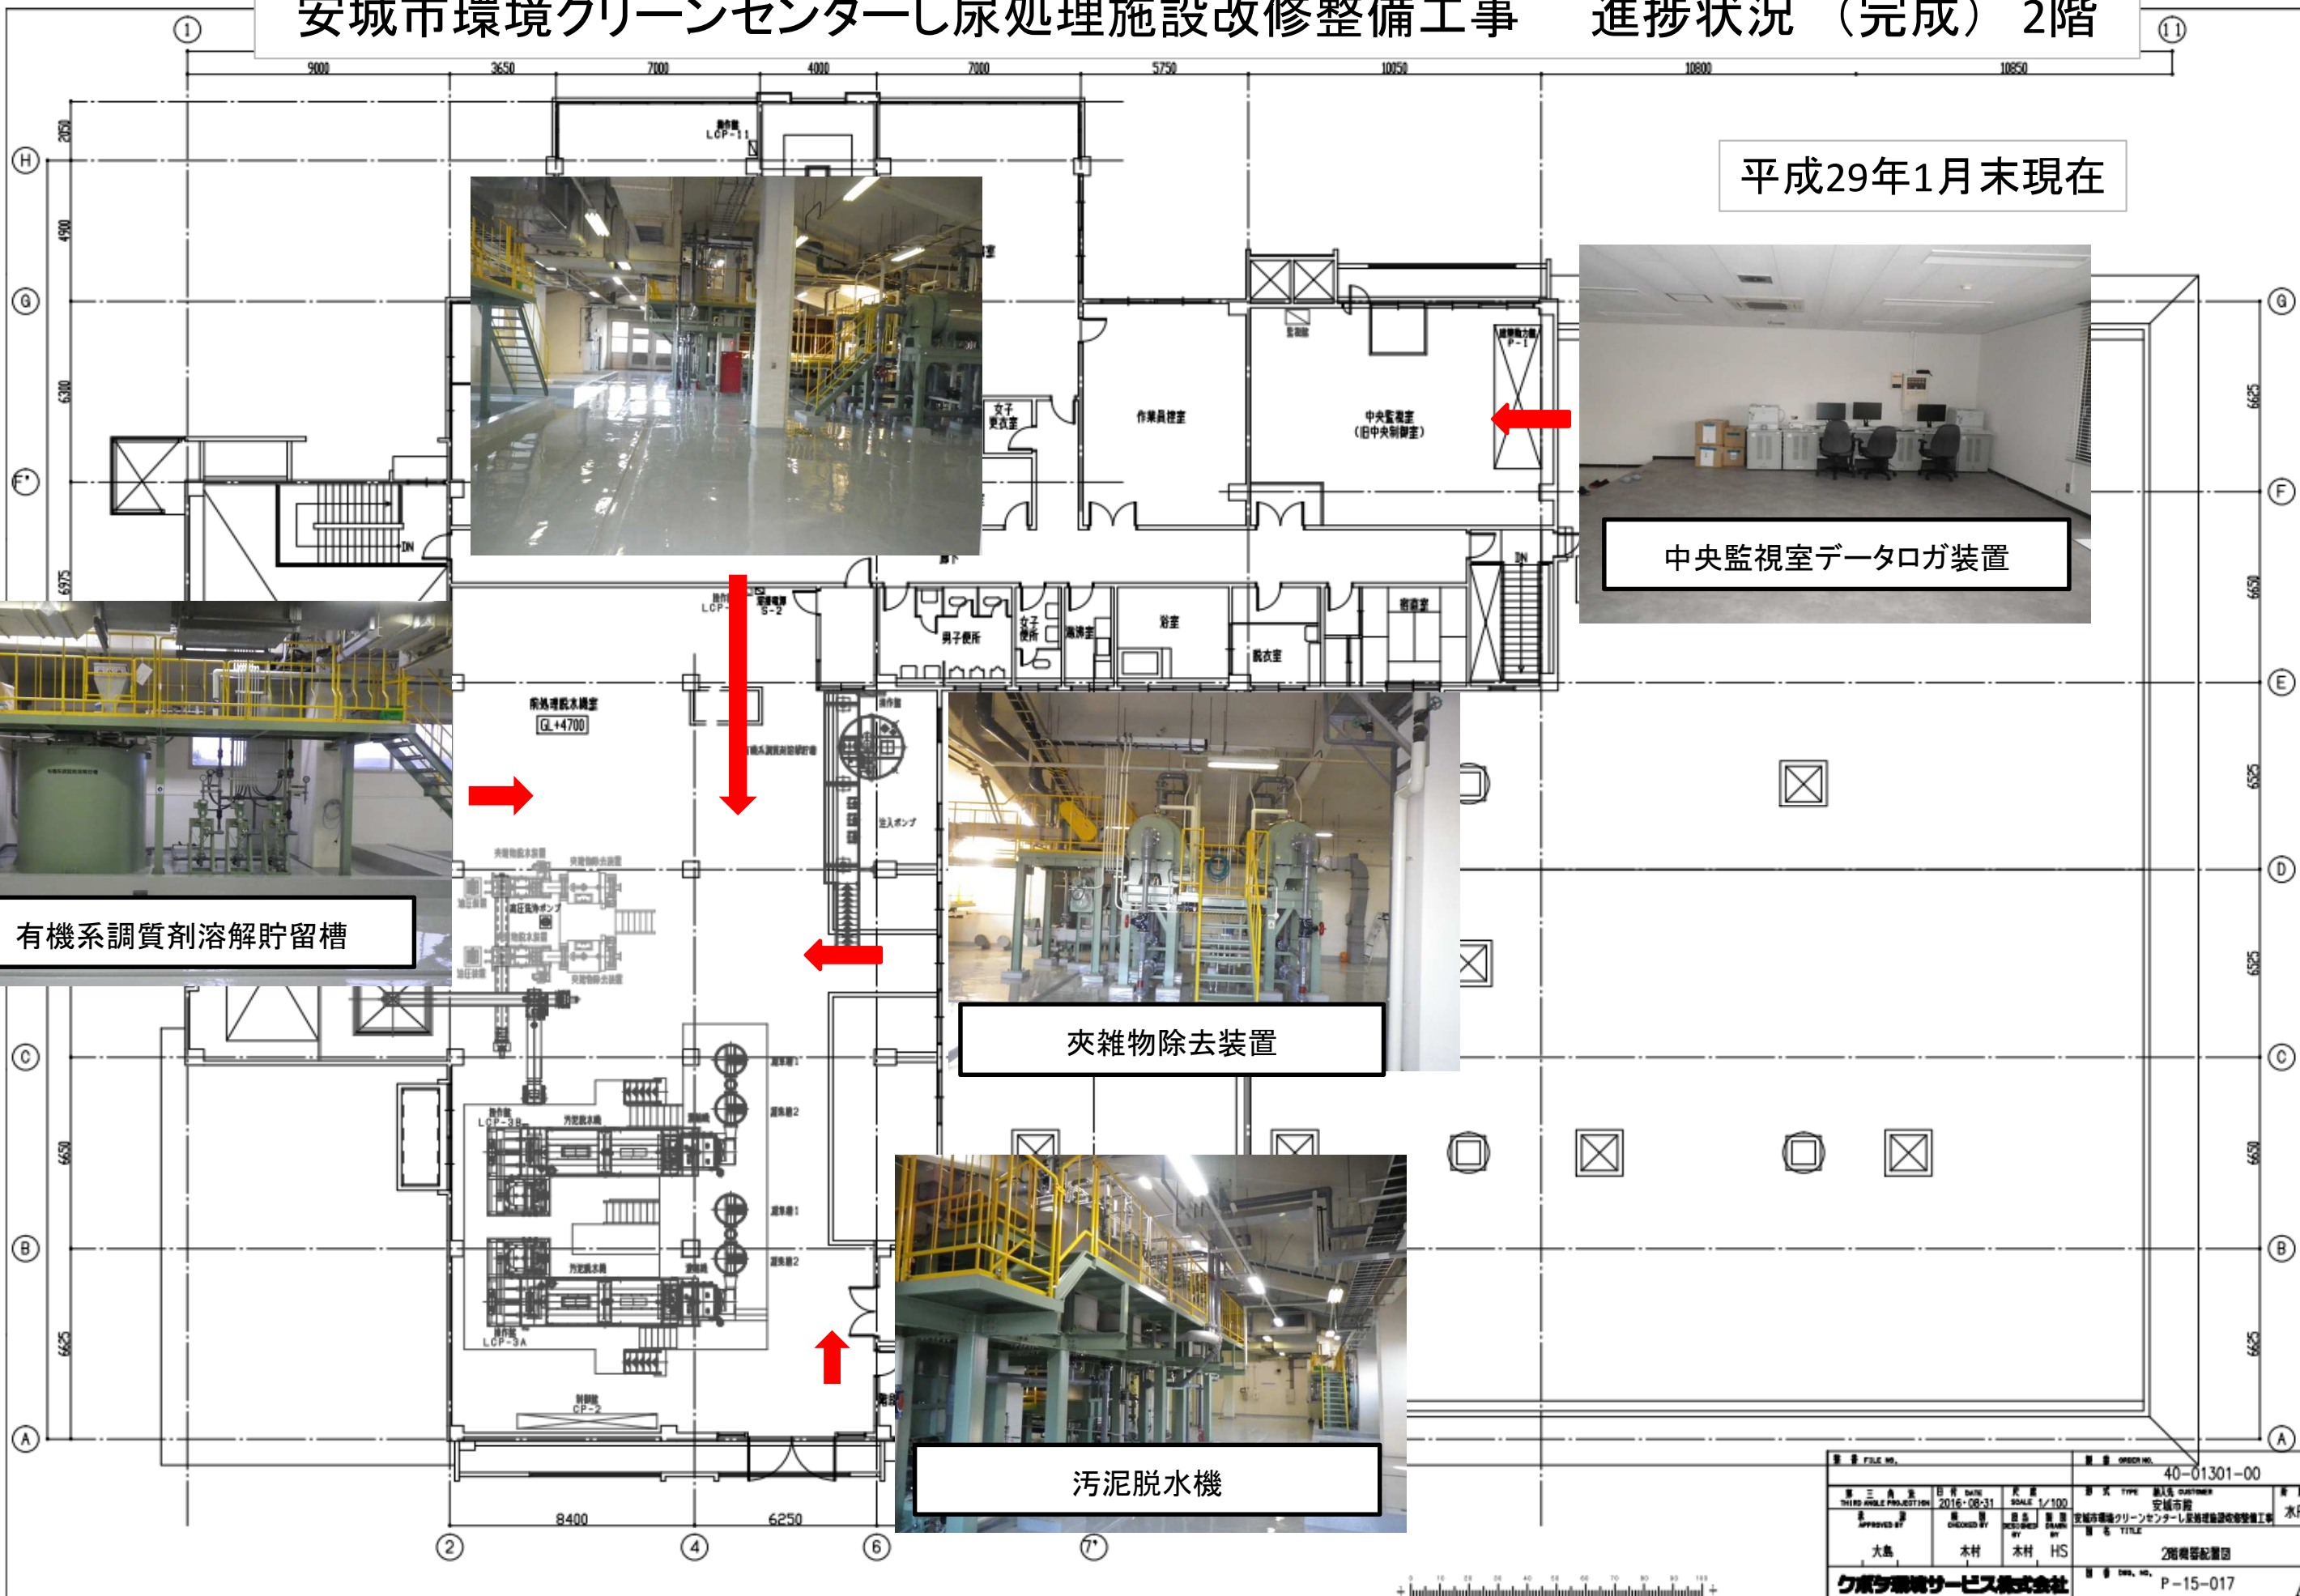


図 三 角 室	日 付 DATE	尺 寸	図 式 TYPE	図 入 先 CUSTOMER	図 名
THIRD ANGLE PROJECTION	2016-08-31	SCALE 1/100		安城市	水P
図 大 熱	図 木 村	図 木 村	図 HS	図 安城市環境クリーンセンターし尿処理施設改修整備工事	図 2階機器配置図
図 大 熱	図 木 村	図 木 村	図 HS	図 2階機器配置図	図 P-15-017

安城市環境クリーンセンターし尿処理施設改修整備工事 進捗状況（完成） 地階

平成29年1月末現在

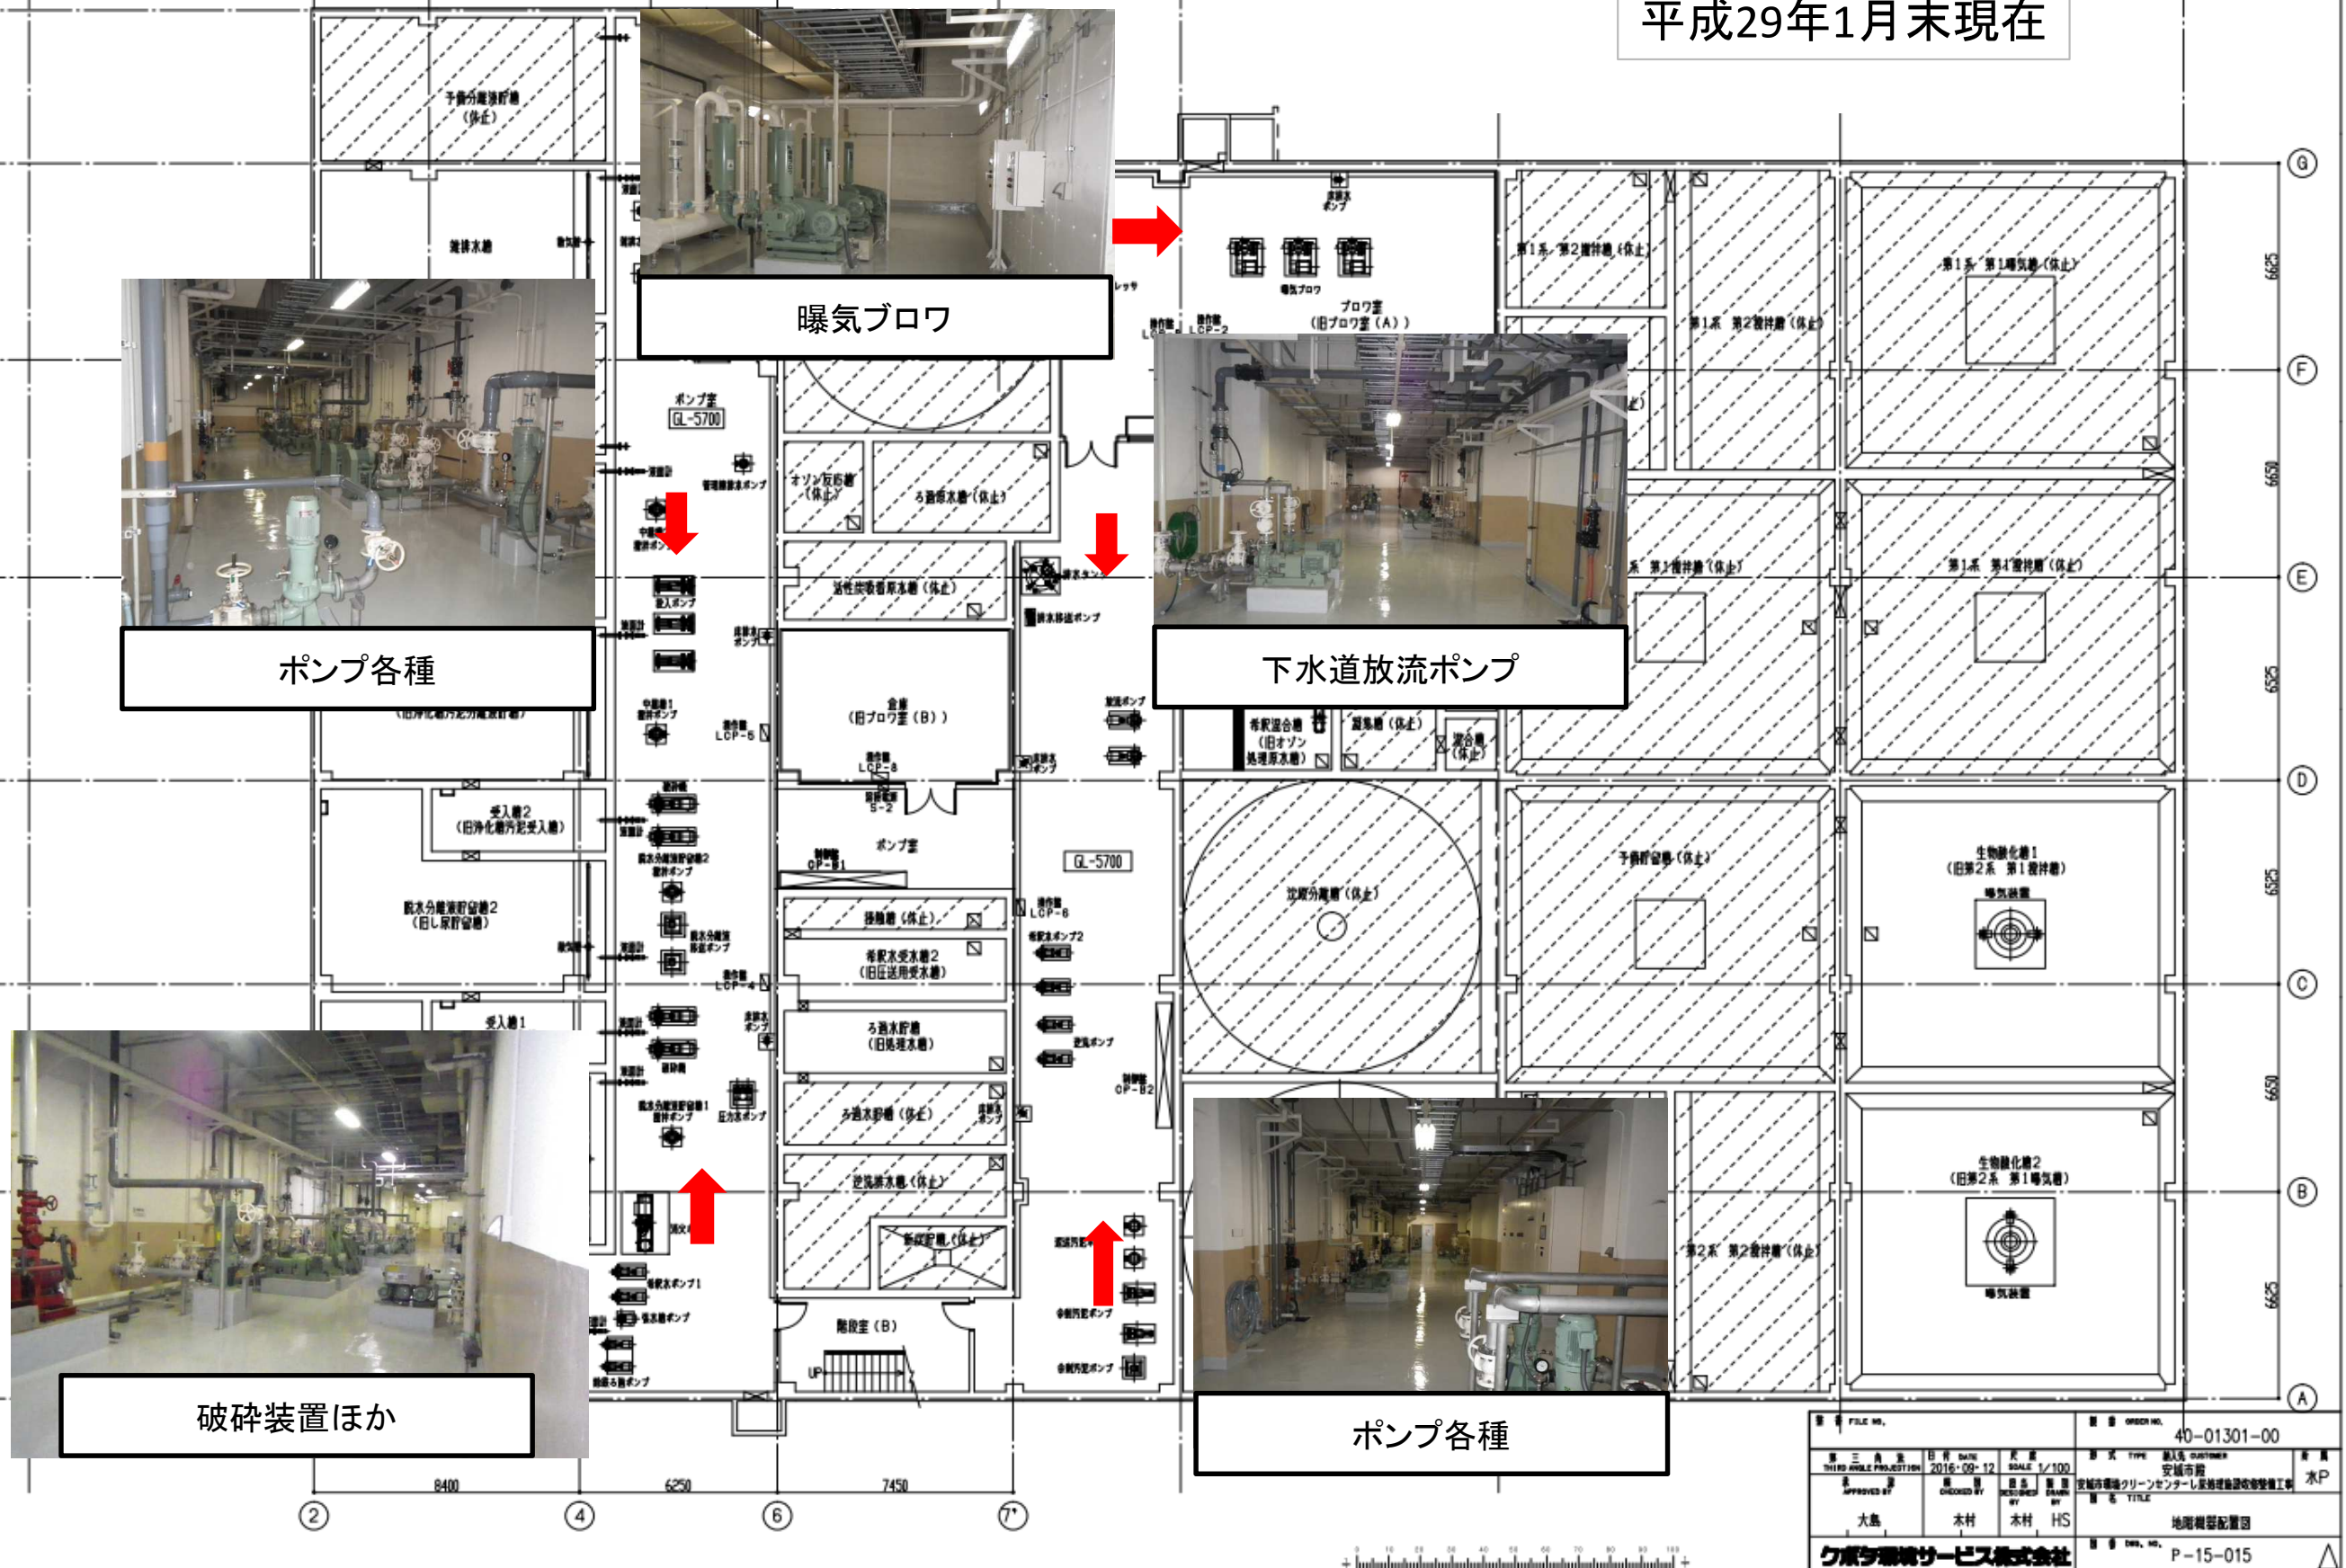

FILE NO.	40-01301-00
DATE	2016-09-12
SCALE	1/100
PROJECT	安城市環境クリーンセンターし尿処理施設改修整備工事
DESIGNER	大島 木村 木村 HS
CHECKER	大島 木村 木村 HS
APPROVER	大島 木村 木村 HS
TITLE	地階機器配置図
NO.	P-15-015