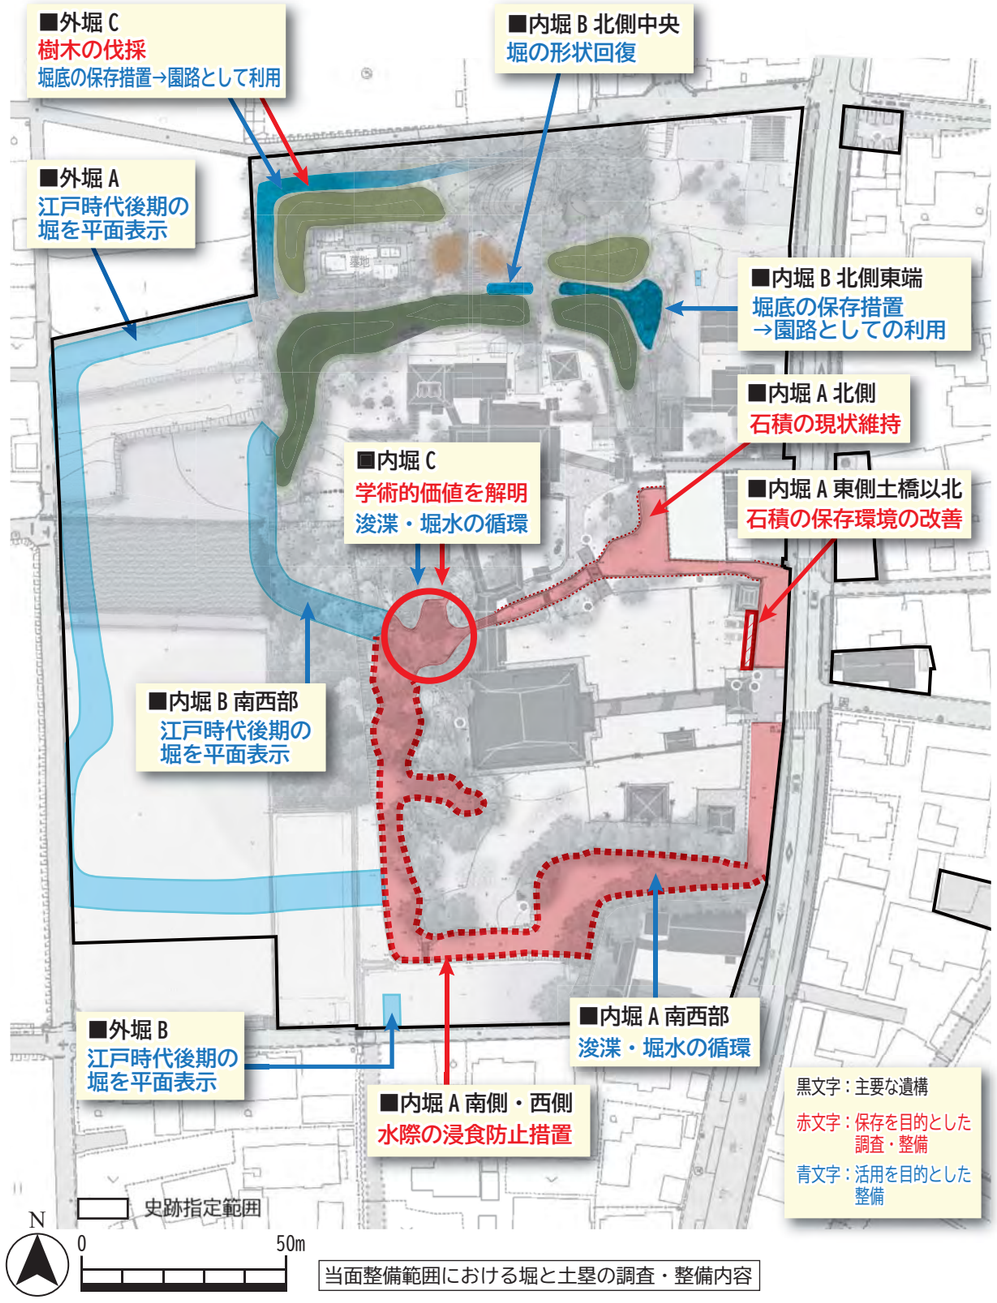

当面整備範囲における堀と土塁の調査・整備内容

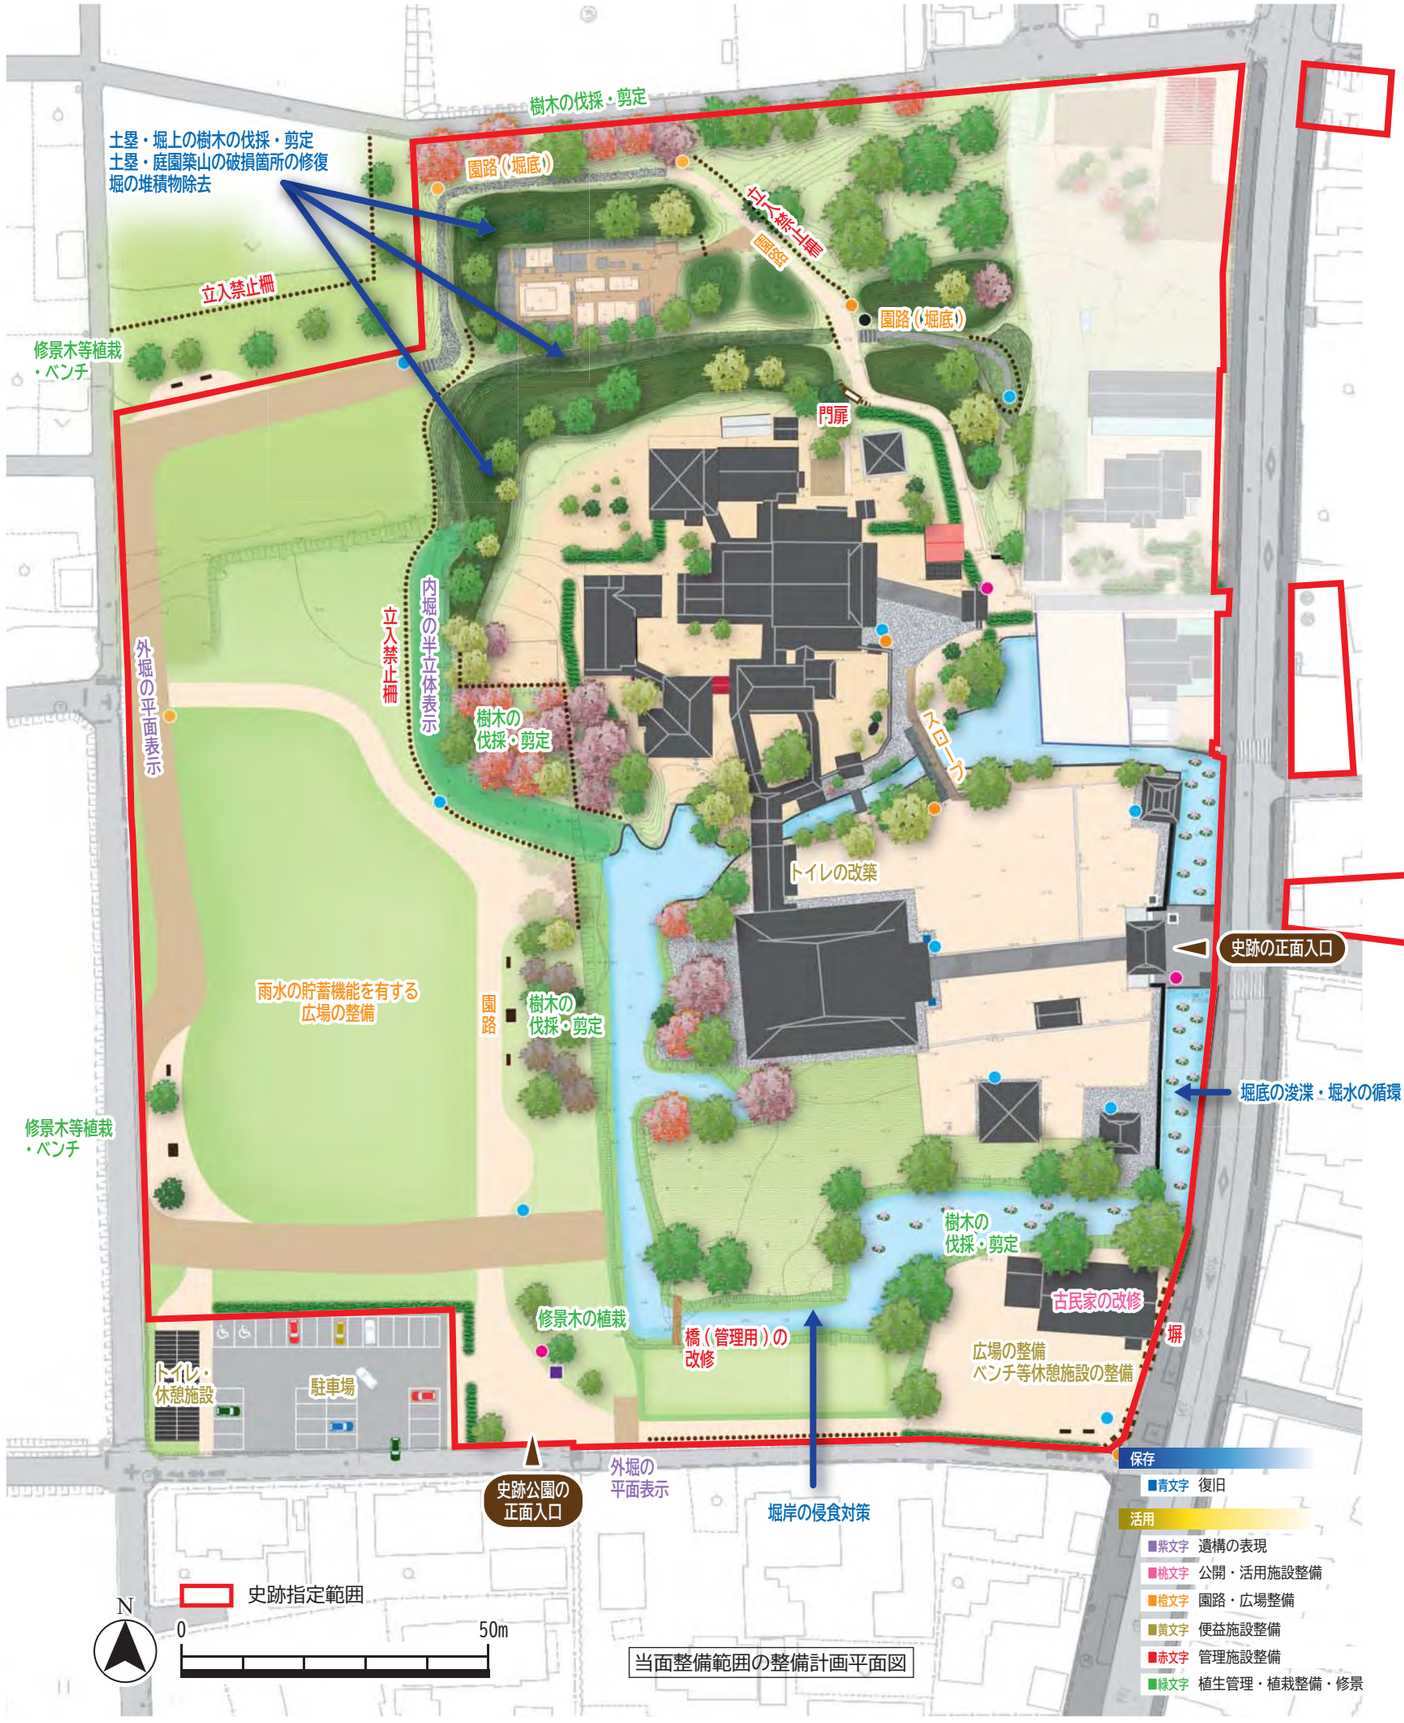

当面整備範囲の整備計画平面図