


マツバホール舞台設備 平面詳細図 1:100(A4)

- 電 ホリゾンバック
- 電 バック幕
- 正面反射板
- バトン6 (松羽目)
- 電 アッパーホリゾンライト (文字幕共吊)
- 電 バトン5 (反響板後ろ吊用)
- 電 袖幕2
- 電 バトン4
- 電 スクリーン (サスペンションライト2)
- 引割幕2
- 電 バトン3
- 電 ボーダーライト2 (文字幕共吊)
- 天井反射板
- 引割幕1
- 電 バトン2
- 電 サスペンションライト1
- 電 ボーダーライト1 (文字幕共吊)
- 電 袖幕1
- 電 バトン1
- 電 暗転幕
- 電 総帳

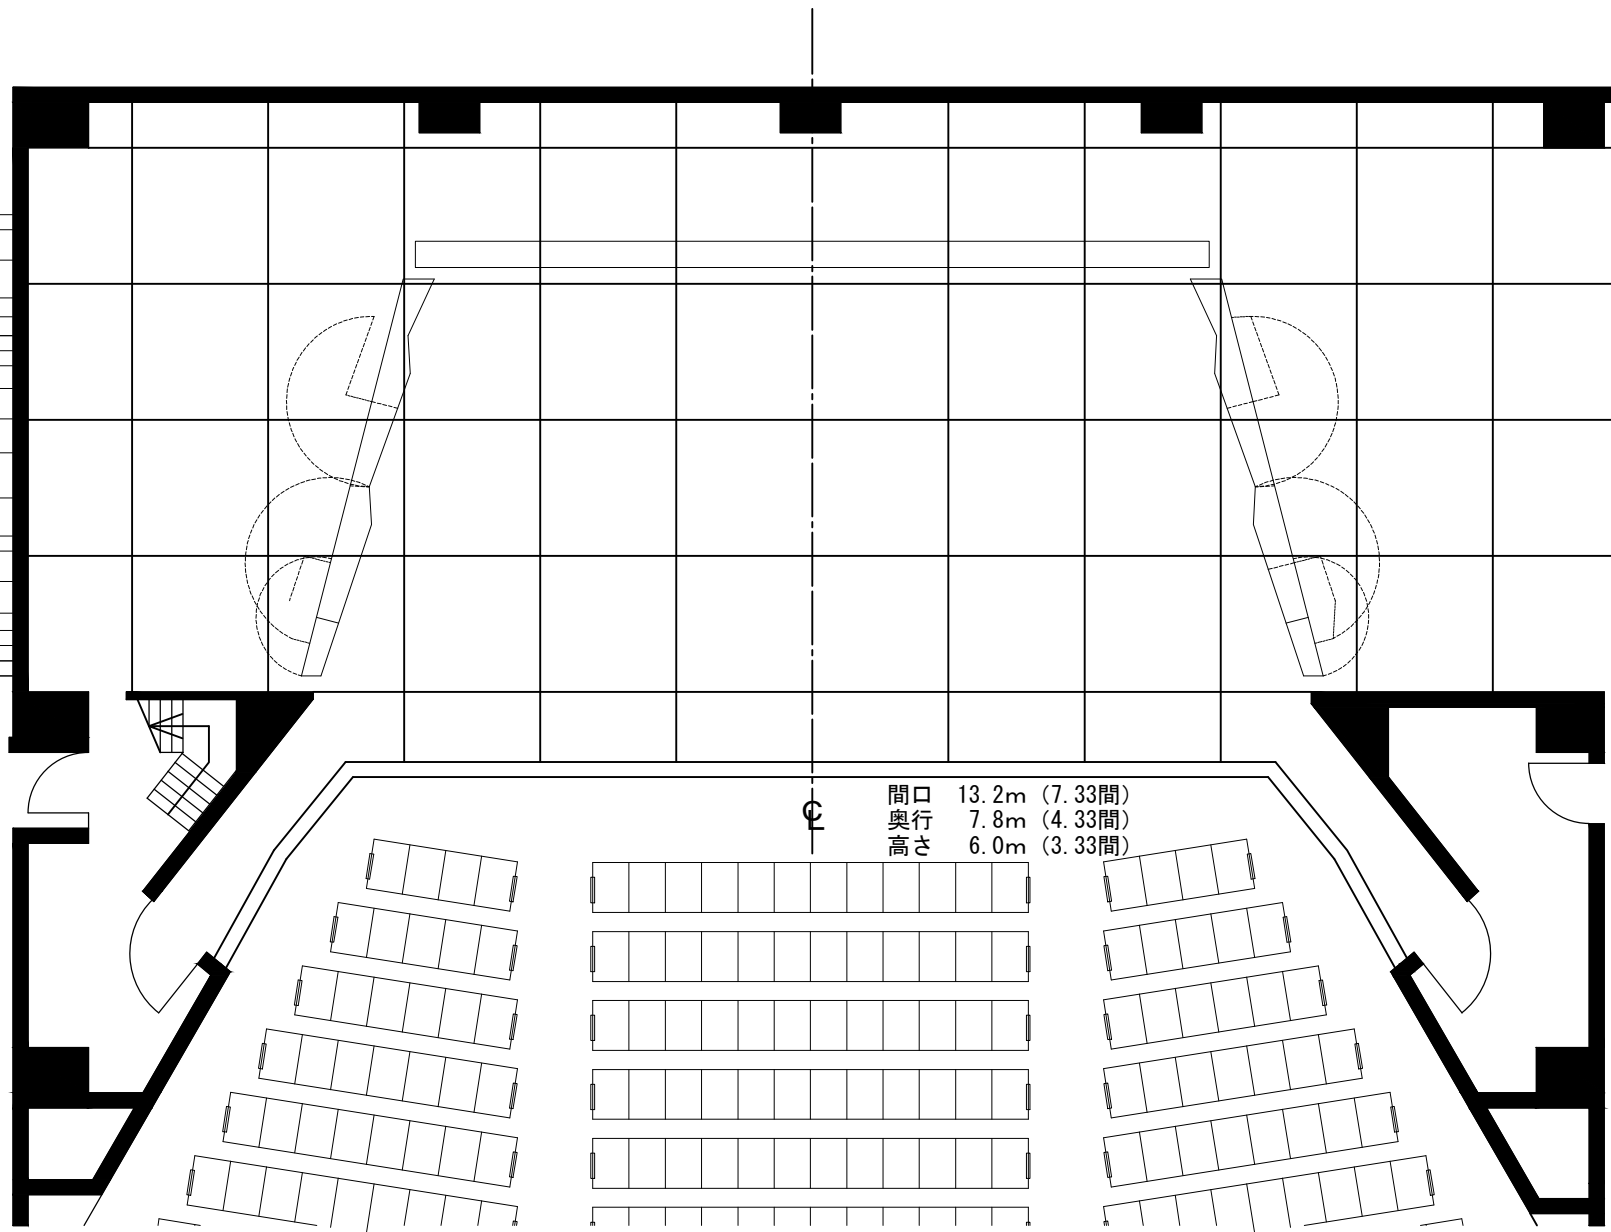

間口 13.2m (7.33間)
 奥行 7.8m (4.33間)
 高さ 6.0m (3.33間)