防 災 倉 庫 仕 様 書 ①

1　品　名

株式会社東海特装車製ＴＵＭ－６０００（ワンタッチ式観音扉 90 度ドアストッパー付、指定錠前、基礎・設置工事、確認申請、完了検査）　同等品可

2　設置個数　１基

3　設置場所　中部福祉センター（安城市新田町新栄 84-1）

4　同等品の場合は、次の規格のものとする。

（1）寸　法（内法）　長さ 6,000×幅 2,020×高さ 2,000㎜ 程度

（2）構　造

ア　屋　根　外板　カラーアルミ　0.65㎜　　内板　耐水合板　5.5㎜
厚さ 50㎜　発泡パネル

イ　外　壁　外板　カラーアルミ（色アイボリー）　0.65㎜
内板　耐水合板　5.5㎜　　厚さ 45㎜　発泡パネル

ウ　ｺｰﾅｰﾋﾟﾗｰ　アルミ型材（角を丸くする）

エ　ド　ア　　ワンタッチ式観音扉（幅 1,600×高さ 1,800㎜）
90 度ドアストッパー付

オ　錠　前　　㈱東海理化社製を使用すること。鍵のシリアルナンバーは、後日受注者に指示する。

カ　断熱材　　ウレタン　厚さ（天井 45㎜　壁部 40㎜）

キ　内　装　　フロア　耐水合板　厚さ 15㎜

ク　基　礎　　６箇所設置すること。
コンクリートブロック　（埋め込み又は現場打ち）
縦 300×横 300×高さ 400㎜
基礎設置部の既設アスファルト舗装は撤去し、基礎設置後復旧すること。

ケ　上記仕様以外は、別紙図面の１、２、３のとおりとする。

5　納　期　平成２６年３月１４日（金）
ただし、納入日については、発注者と調整すること。

6　その他（指定品及び同等品共通事項）

（1）吸排気口を設置すること。

（2）倉庫正面に青色４０㎜の線で、角ゴシック体の文字を用いて「防災倉庫」と表示すること。

（3）運搬・設置については、別途打合せを行うこと。

（4）安城市役所建設部建築課に確認申請及び完了検査を受けること。なお、確認申請手数料及び完了検査申請手数料は受注者負担とする。

（5）受注者は落札後、別途発注者が指定する様式で詳細内訳書を作成し提出すること。

（6）本仕様書に定めのない事項で疑義が生じた場合は、発注者に確認すること。

担当　安城市市民生活部防災危機管理課　河合
電話　０５６６－７１－２２２０（直通）
FAX　０５６６－７６－１１１２

別紙1

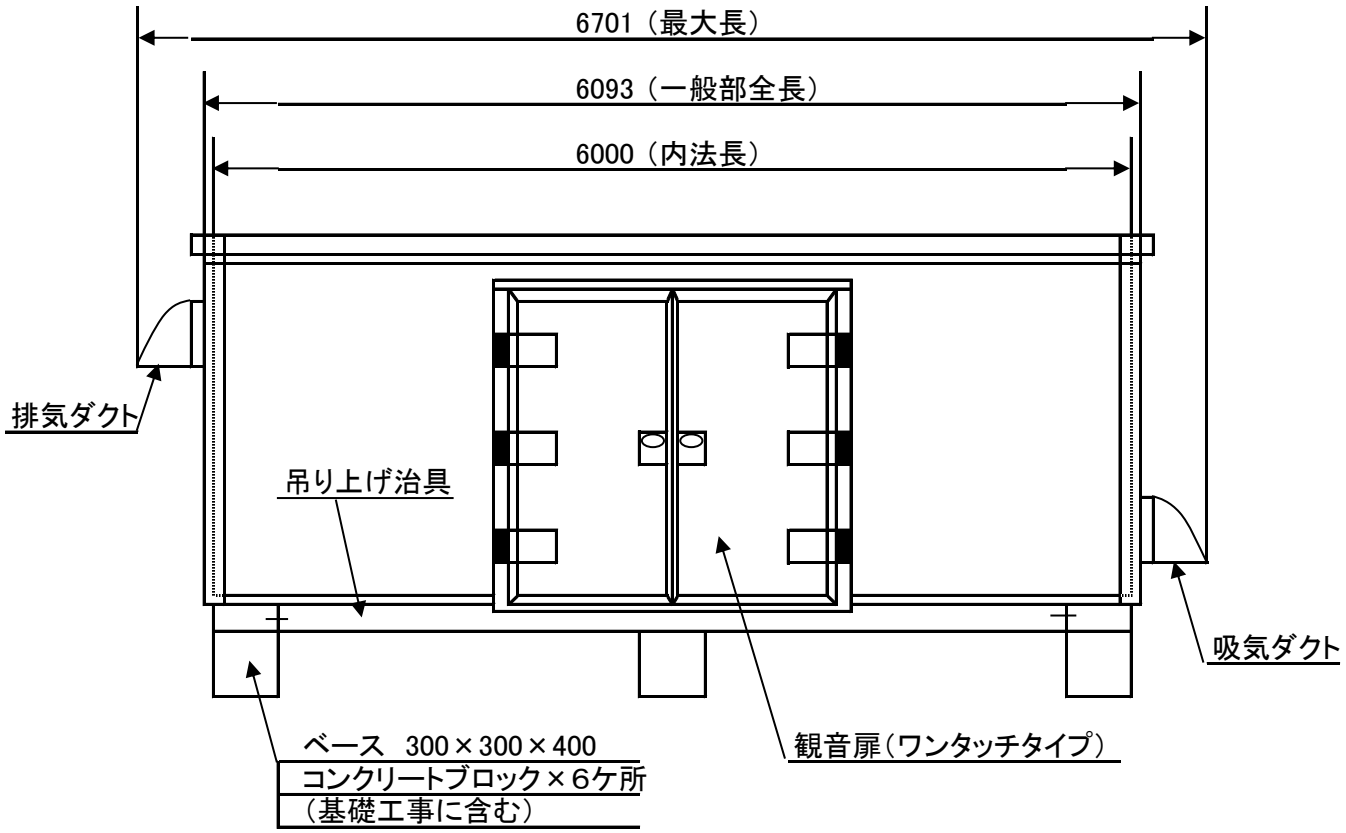
6701（最大長）
6093（一般部全長）
6000（内法長）
排気ダクト
吊り上げ治具
吸気ダクト
ベース　300×300×400
コンクリートブロック×6ケ所
（基礎工事に含む）
観音扉（ワンタッチタイプ）

正　面

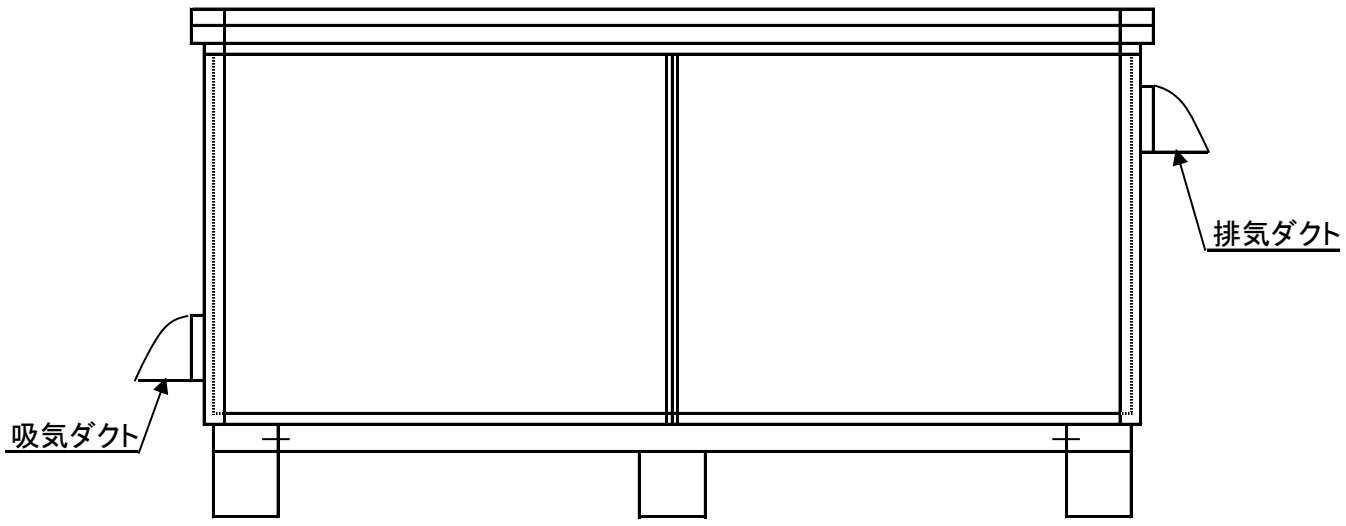
排気ダクト
吸気ダクト

背　面

別紙2

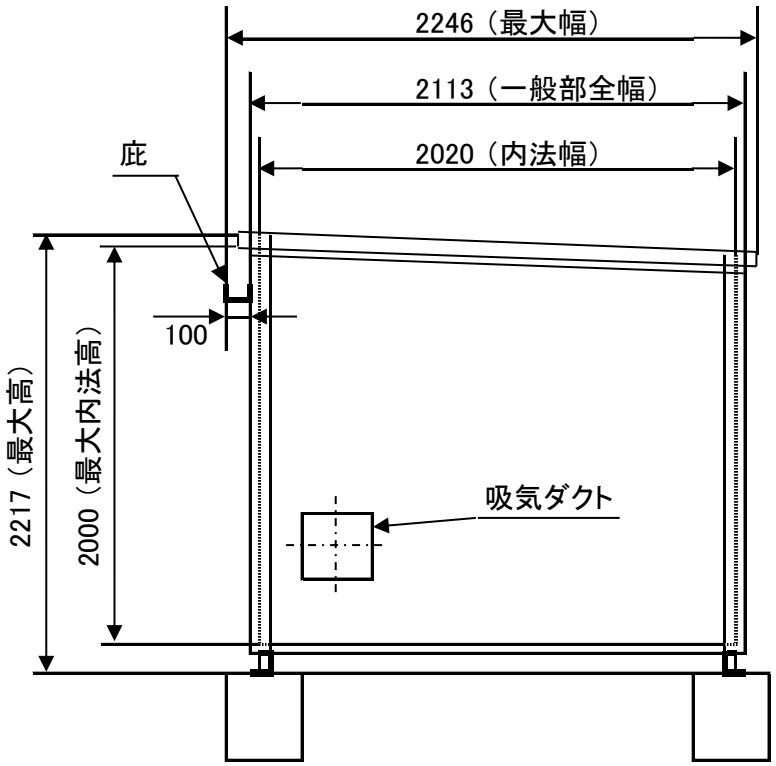
2246（最大幅）
2113（一般部全幅）
2020（内法幅）
庇
100
2217（最大高）
2000（最大内法高）
吸気ダクト

A　面

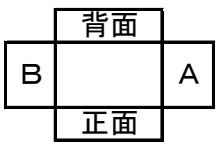
背面
B
A
正面

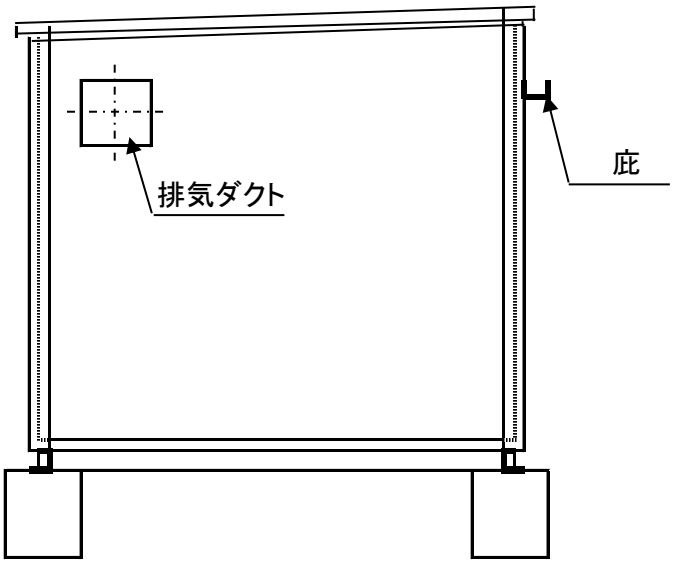
庇
排気ダクト

B　面

別紙3

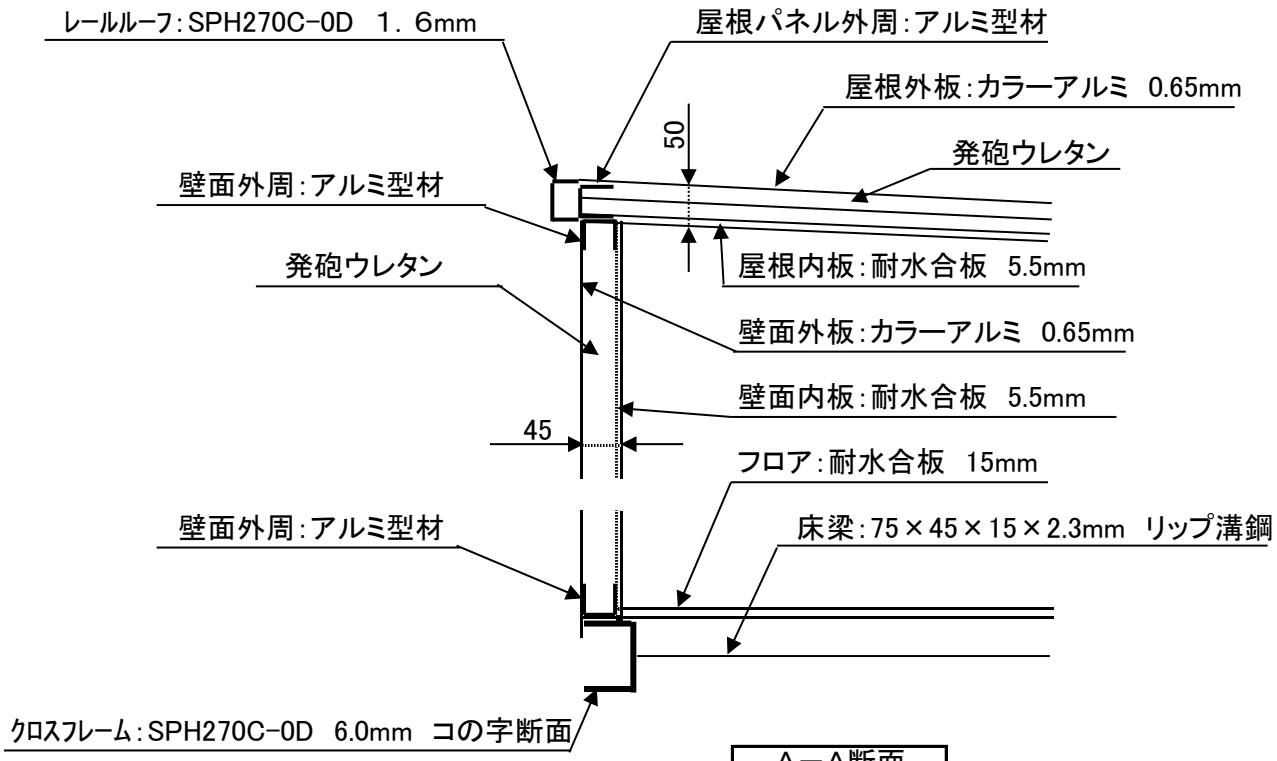

A－A断面

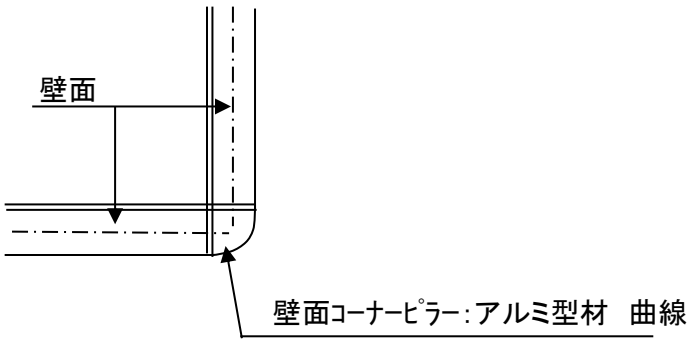

B－B断面

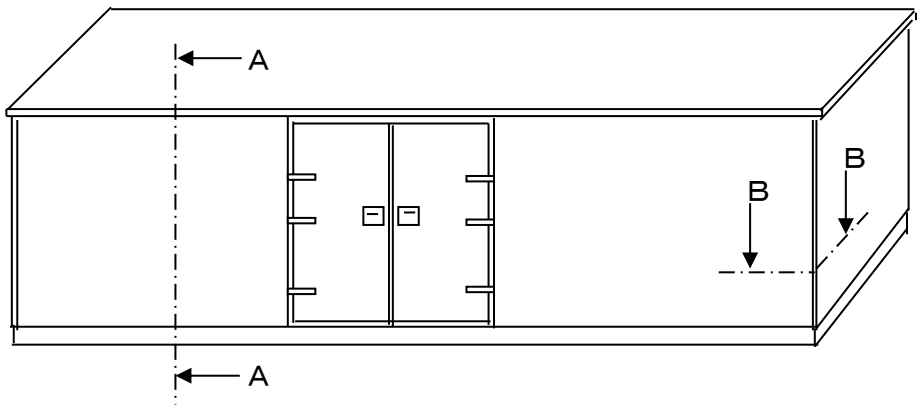

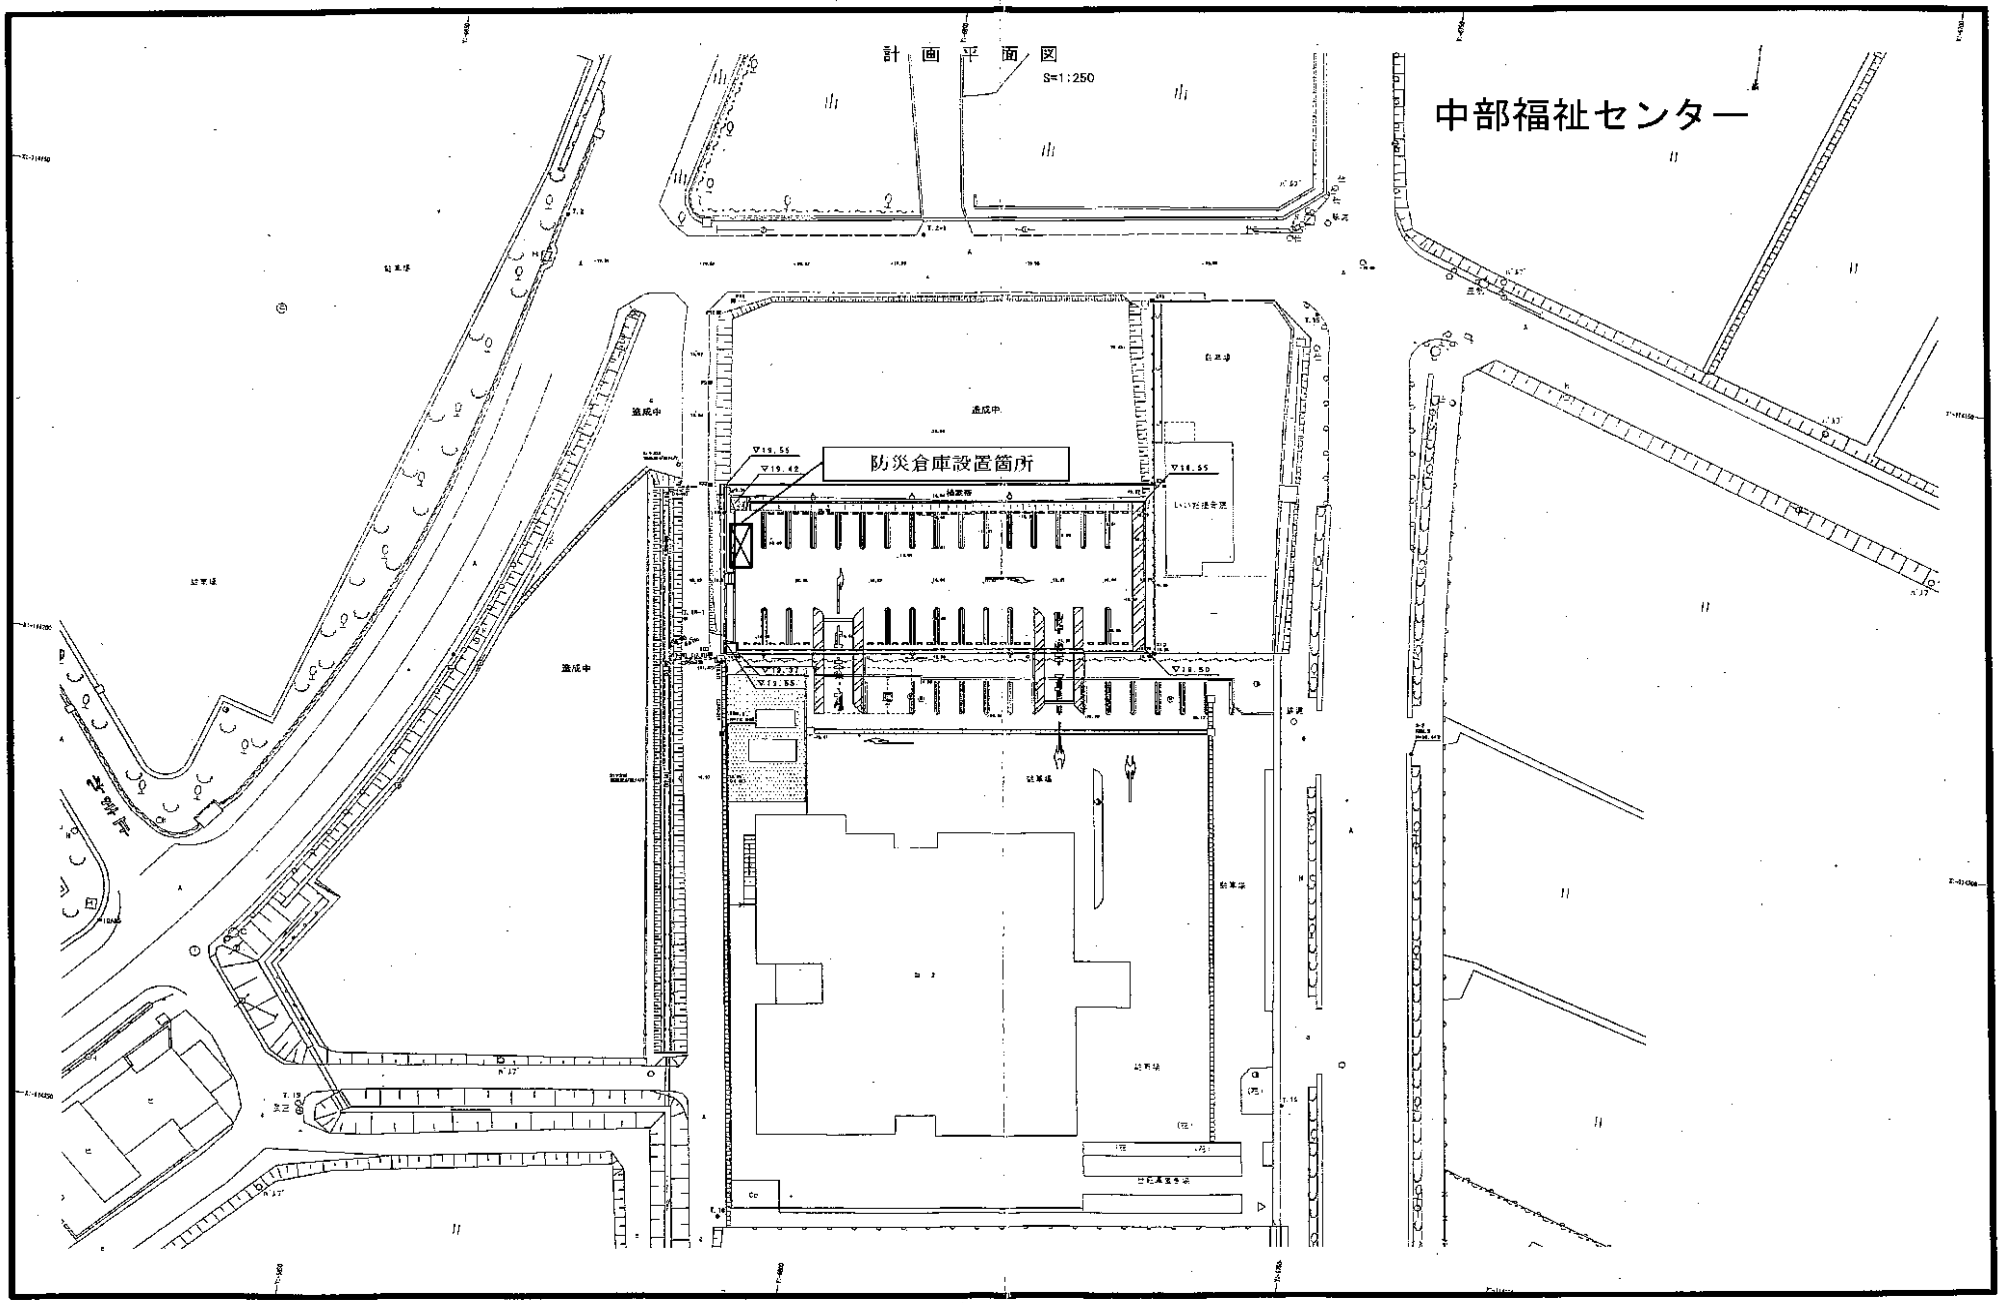
計画平面図
S=1:250
中部福祉センター
防災倉庫設置箇所

中部福祉センター

防 災 倉 庫 仕 様 書 ②

1　品　名

株式会社東海特装車製ＴＵＭ－４４００（ワンタッチ式観音扉 90 度ドアストッパー付、指定錠前、基礎・設置工事含む）　同等品可

2　設置個数　４基

3　設置場所　①安城高校（安城市赤松町大北 103）
②安城南高校（安城市桜井町門原 1）
③安城学園高校（安城市小堤町 4-25）
④安城東高校（安城市安城市北山崎町大土塚 10）

4　同等品の場合は、次の規格のものとする。

（1）寸　法（内法）　長さ 4,400×幅 2,020×高さ 2,000㎜ 程度

（2）構　造

ア　屋　根　外板　カラーアルミ　0.65㎜　　内板　耐水合板　5.5㎜
厚さ 50㎜　発泡パネル

イ　外　壁　外板　カラーアルミ（色アイボリー）　0.65㎜
内板　耐水合板　5.5㎜　　厚さ 45㎜　発泡パネル

ウ　ｺｰﾅｰﾋﾟﾗｰ　アルミ型材（角を丸くする）

エ　ド　ア　　ワンタッチ式観音扉（幅 1,600×高さ 1,800㎜）
90 度ドアストッパー付

オ　錠　前　　㈱東海理化社製を使用すること。鍵のシリアルナンバーは、後日受注者に指示する。

カ　断熱材　　ウレタン　厚さ（天井 45㎜　壁部 40㎜）

キ　内　装　　フロア　耐水合板　厚さ 15㎜

ク　基　礎　　６箇所設置すること。
コンクリートブロック　（埋め込み又は現場打ち）
縦 300×横 300×高さ 400㎜

ケ　上記仕様以外は、別紙図面の４、５、６のとおりとする。

5　設置における注意事項

（1）安城高校においては既設盛土撤去及び整地を必要とする。

（2）安城南高校においては、既設支障物（鉄棒基礎）を撤去した上で整地し基礎を設置すること。

（3）安城学園高校においては搬入、設置方法等を現地確認のうえ積算すること。
なお、搬入、設置のため樹木は伐採しないものとする。

6　納　期　平成２６年３月１４日（金）
ただし、納入日については、発注者と調整すること。

7　その他（指定品及び同等品共通事項）

（1）吸排気口を設置すること。（安城東高校、安城学園は防火ダンパー付とする）

（２）倉庫正面に青色４０㎜の線で、角ゴシック体の文字を用いて「防災倉庫」と表示すること。
（３）運搬・設置については、別途打合せを行うこと。
（４）受注者は落札後、別途発注者が指定する様式で詳細内訳書を作成し提出すること。
（５）本仕様書に定めのない事項で疑義が生じた場合は、発注者に確認すること。

担当　安城市市民生活部防災危機管理課　河合
電話　０５６６－７１－２２２０（直通）
FAX　０５６６－７６－１１１２

別紙4

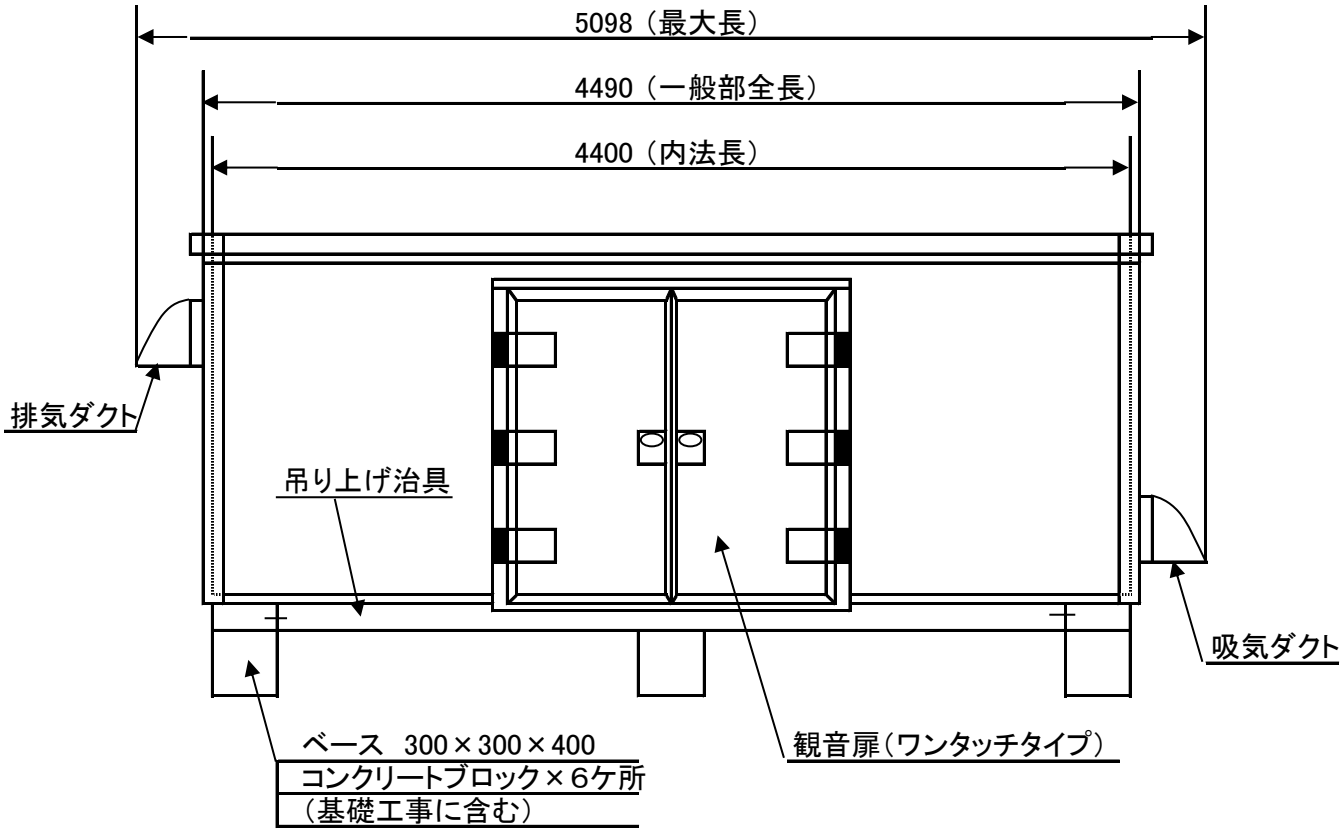
5098（最大長）
4490（一般部全長）
4400（内法長）
排気ダクト
吊り上げ治具
吸気ダクト
ベース　300×300×400
コンクリートブロック×6ケ所
（基礎工事に含む）
観音扉（ワンタッチタイプ）

正　面

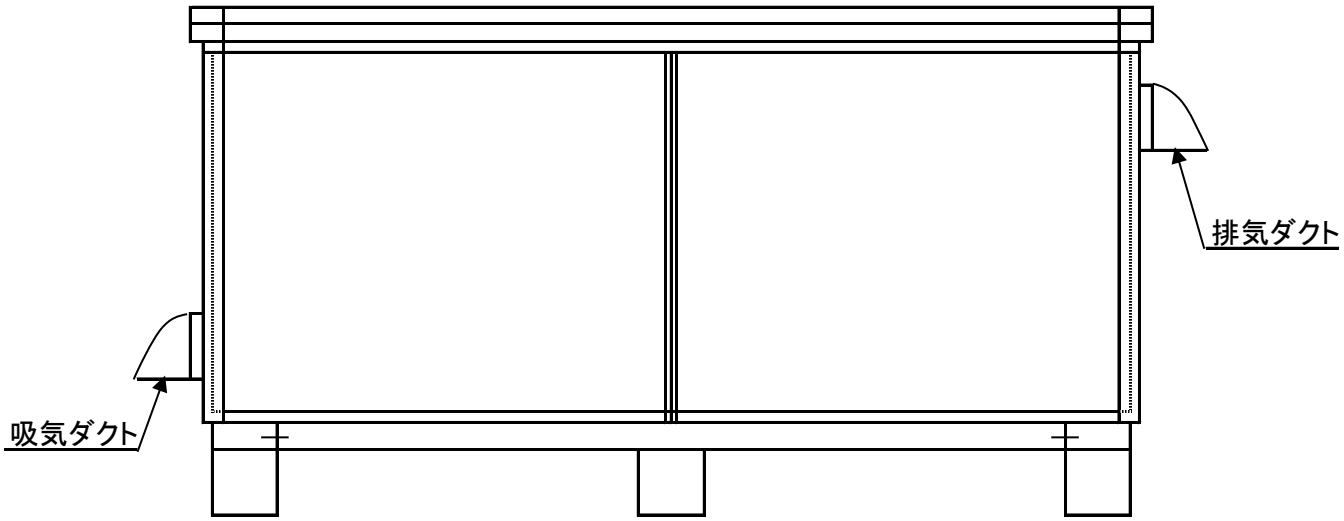
排気ダクト
吸気ダクト

背　面

別紙5

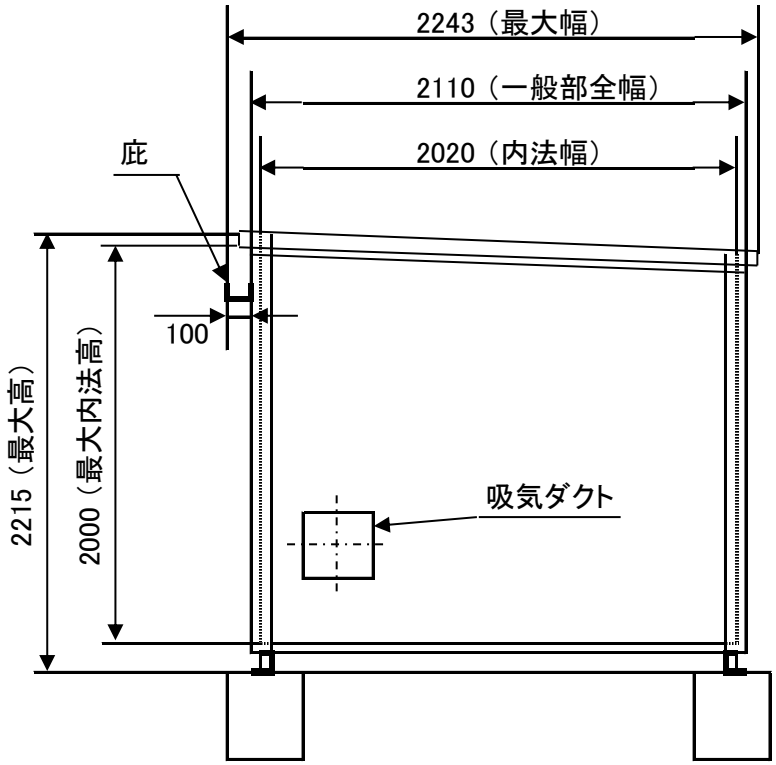
2243（最大幅）
2110（一般部全幅）
2020（内法幅）
庇
100
2215（最大高）
2000（最大内法高）
吸気ダクト

A　面

背面
B
A
正面

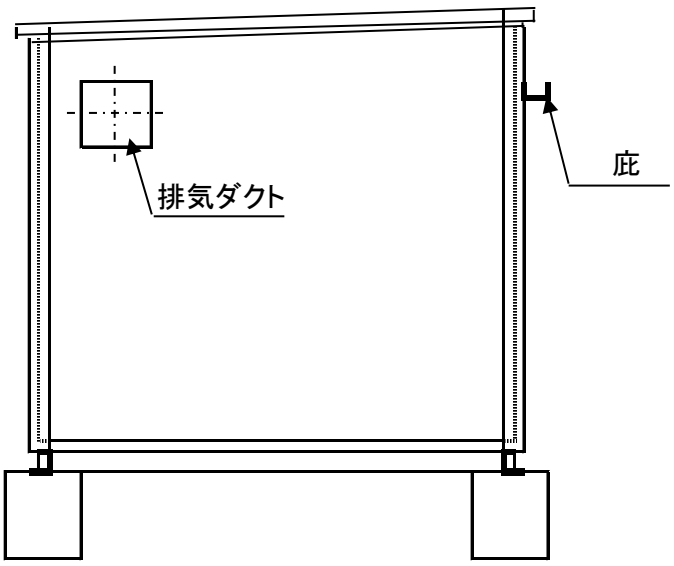
排気ダクト
庇

B　面

別紙6

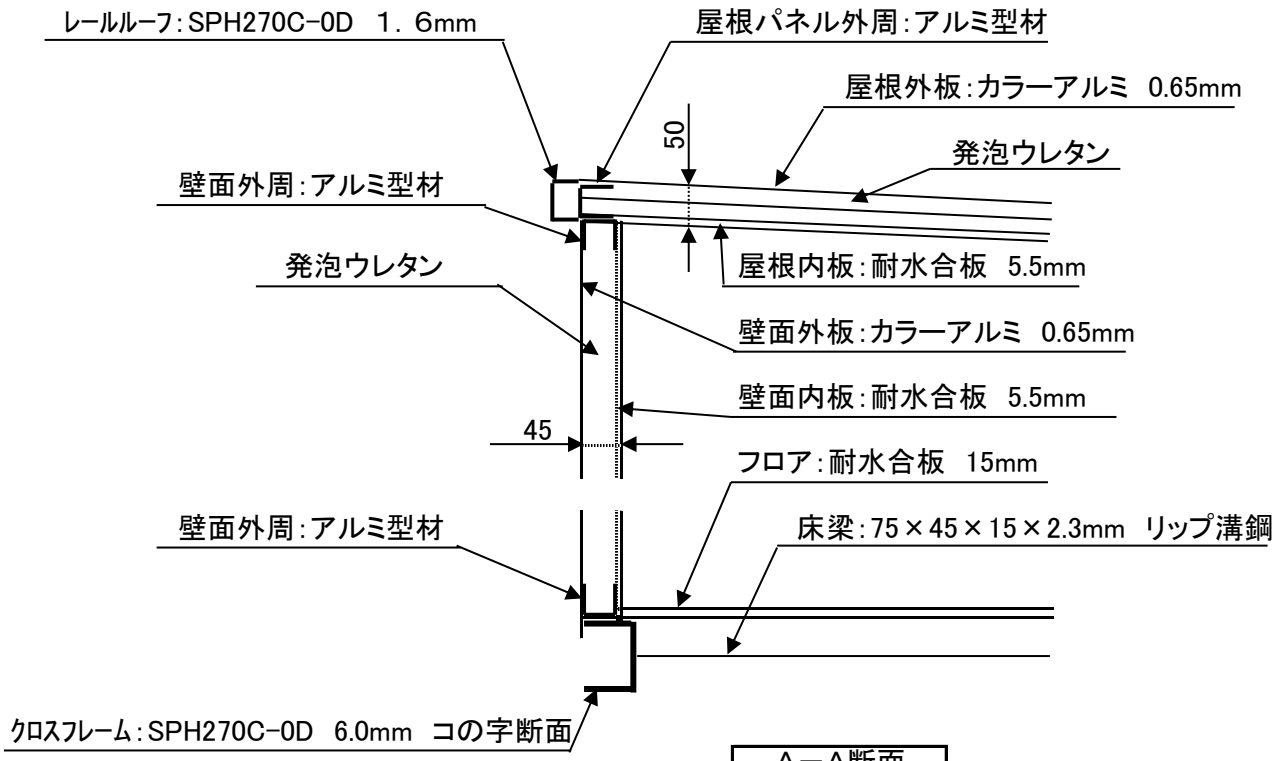

A－A断面

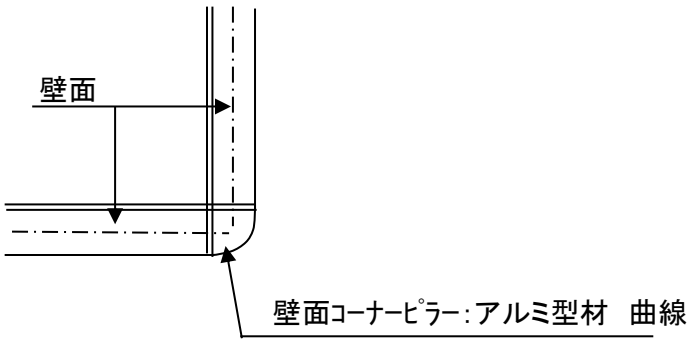

B－B断面

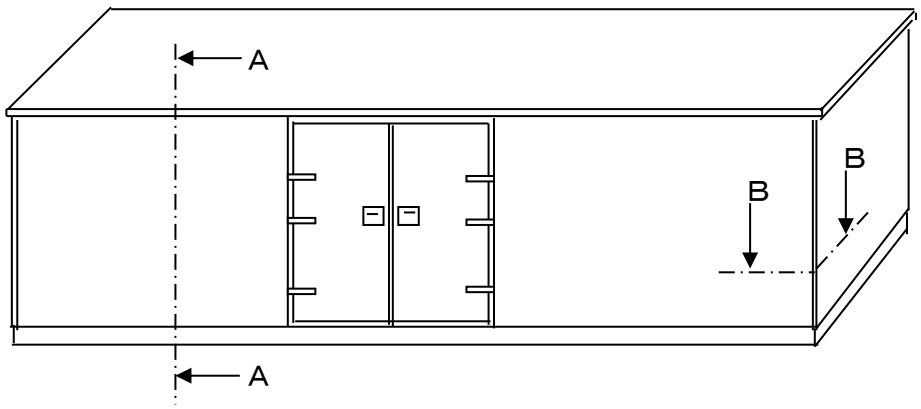

安城高校

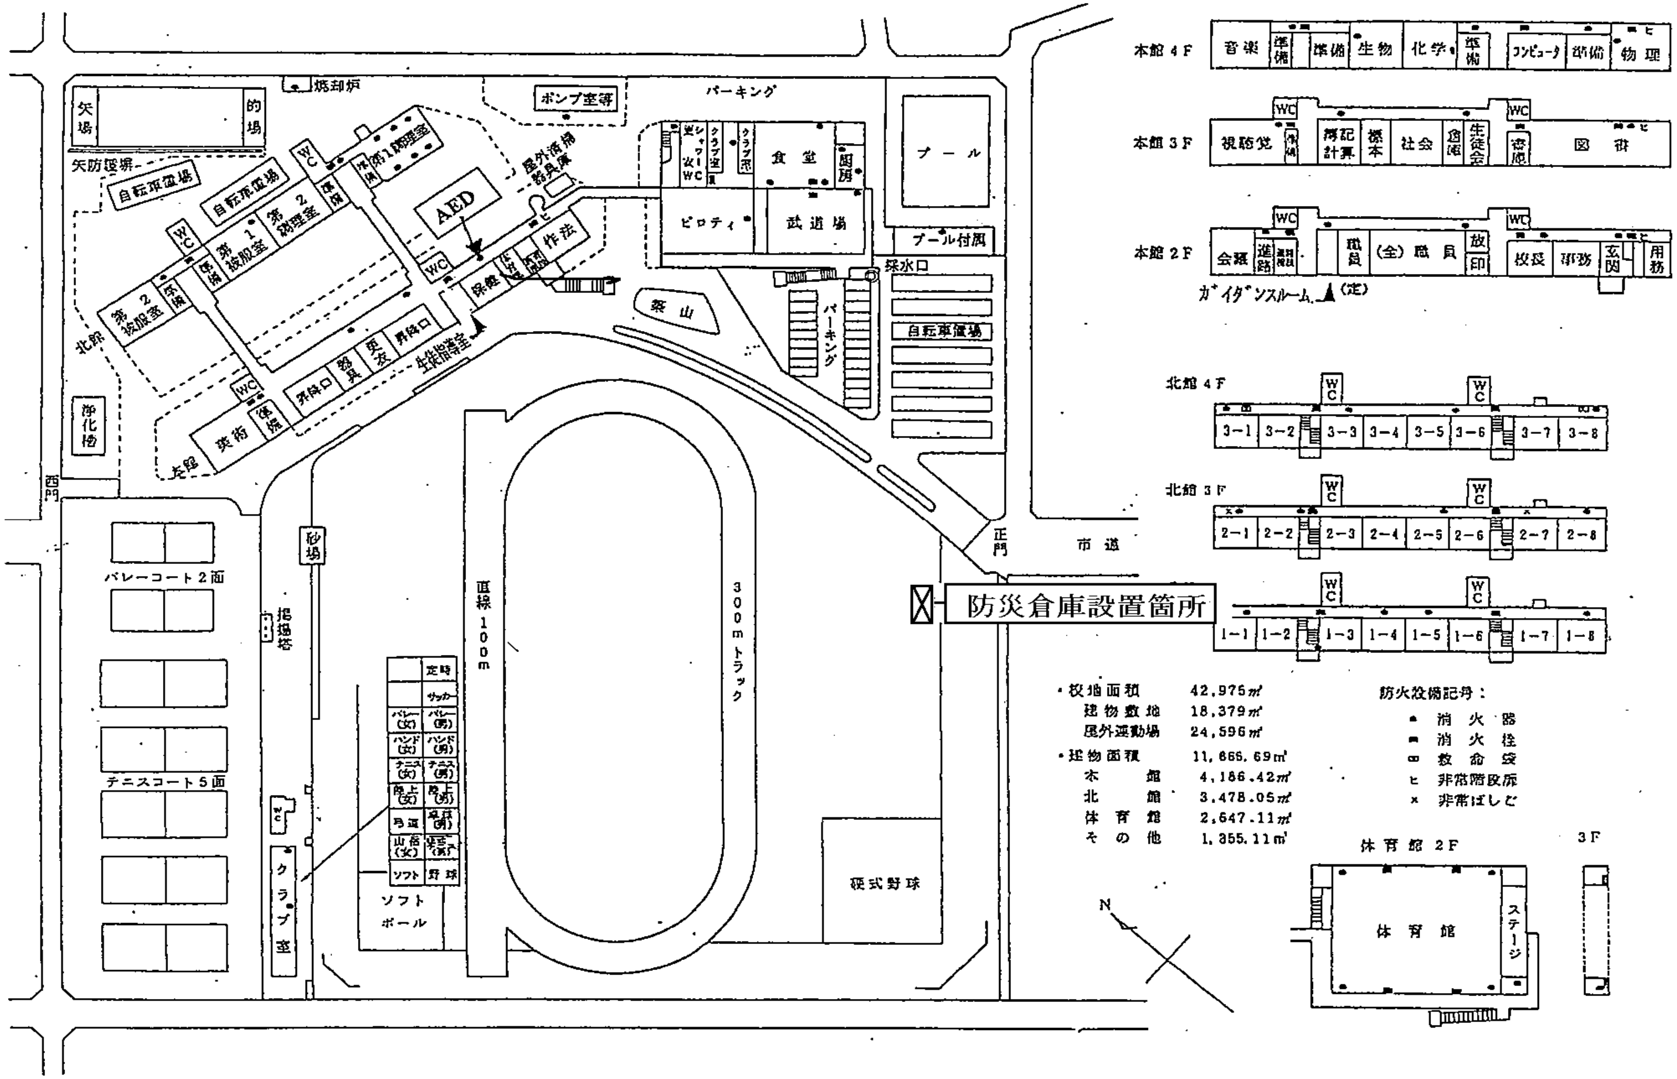

防災倉庫設置箇所
AED
本館 4F
本館 3F
本館 2F
北館 4F
北館 3F
体育館 2F
3F
プール
プール付属
食堂
武道場
ピロティ
パーキング
ポンプ室等
焼却炉
自転車置場
作法
保健
昇降口
築山
採水口
市道
正門
西門
砂場
掲揚塔
直線100m
300mトラック
硬式野球
ソフトボール
クラブ室
バレーコート2面
テニスコート5面
浄化槽
美術
北館
本館
第1被服室
第2被服室
第2調理室
第1調理室
屋外清掃器具庫
矢場
的場
矢防堤塀
ガイダンスルーム
体育館
ステージ
・校地面積 42,975㎡
建物敷地 18,379㎡
屋外運動場 24,596㎡
・建物面積 11,666.69㎡
本館 4,186.42㎡
北館 3,478.05㎡
体育館 2,647.11㎡
その他 1,355.11㎡
防火設備記号：
消火器
消火栓
救命袋
非常階段
非常ばしご

安城南高校

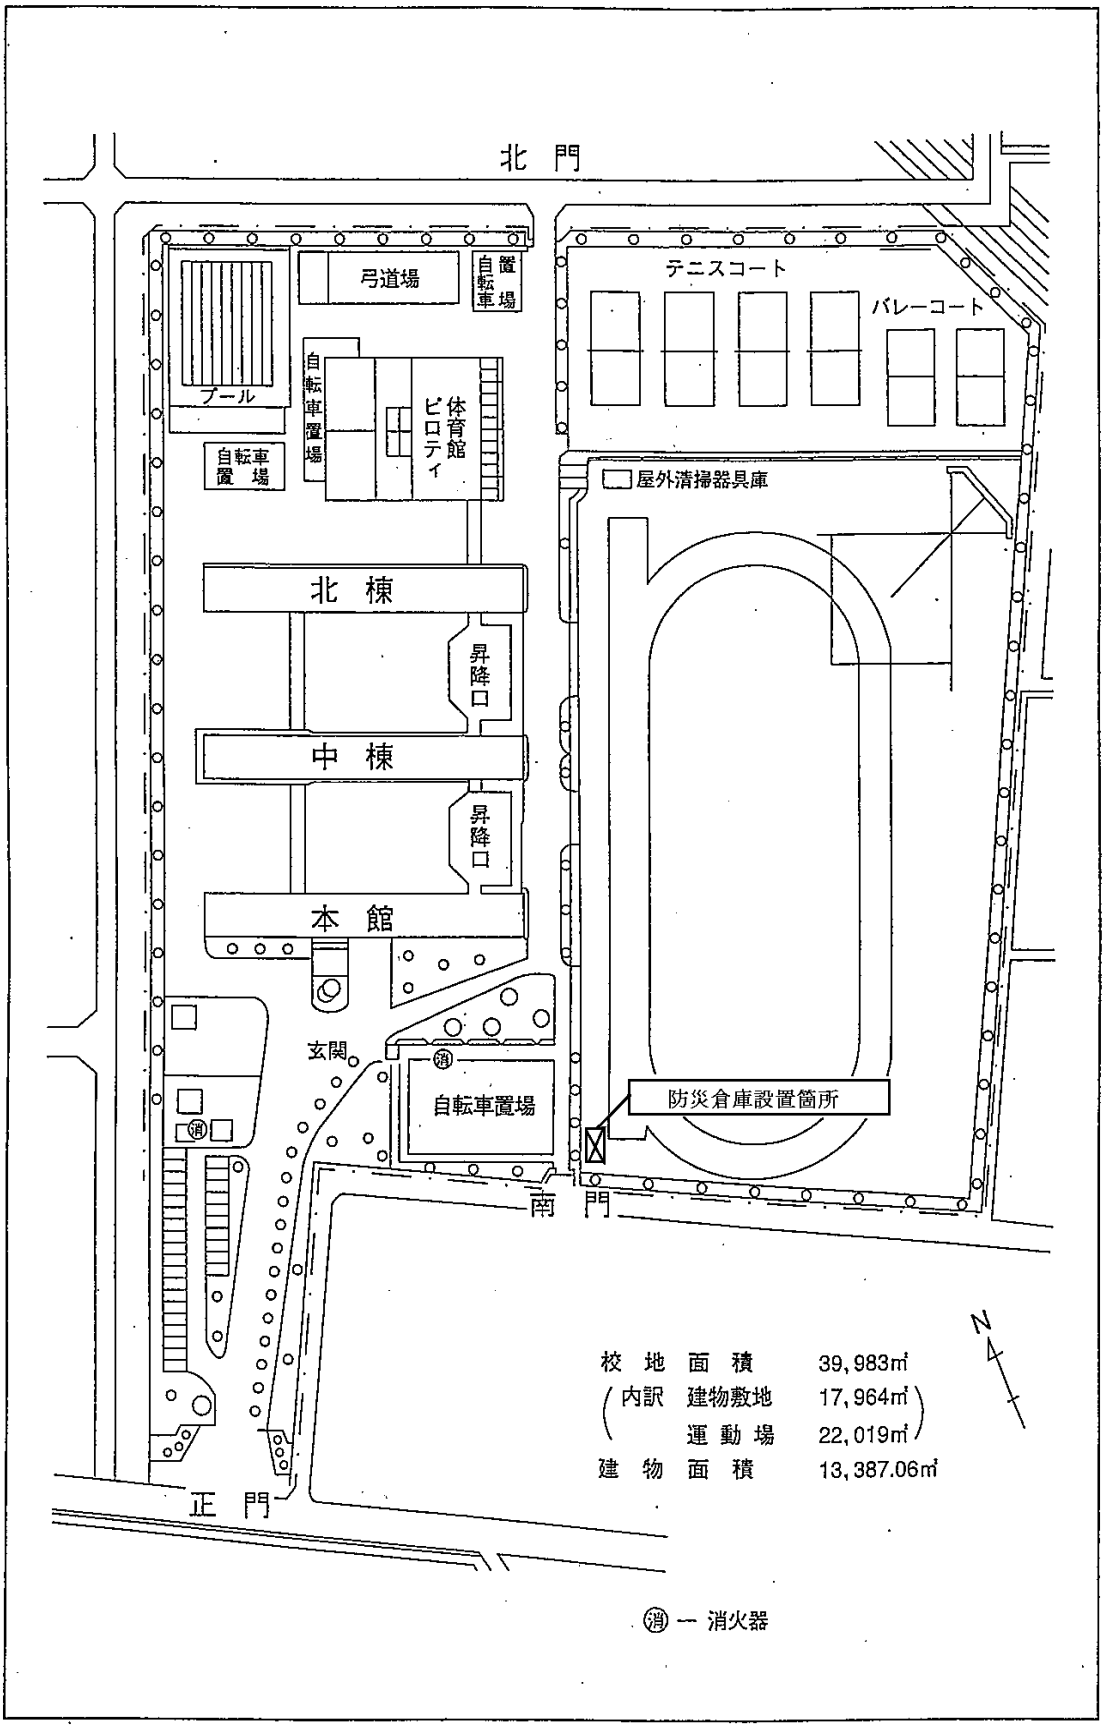
北門
弓道場
自転車置場
テニスコート
バレーコート
プール
自転車置場
体育館ピロティ
自転車置場
屋外清掃器具庫
北棟
昇降口
中棟
昇降口
本館
玄関
自転車置場
防災倉庫設置箇所
南門
正門
N
校地面積 39,983㎡
(内訳 建物敷地 17,964㎡
運動場 22,019㎡)
建物面積 13,387.06㎡
消 ― 消火器

安城学園高校

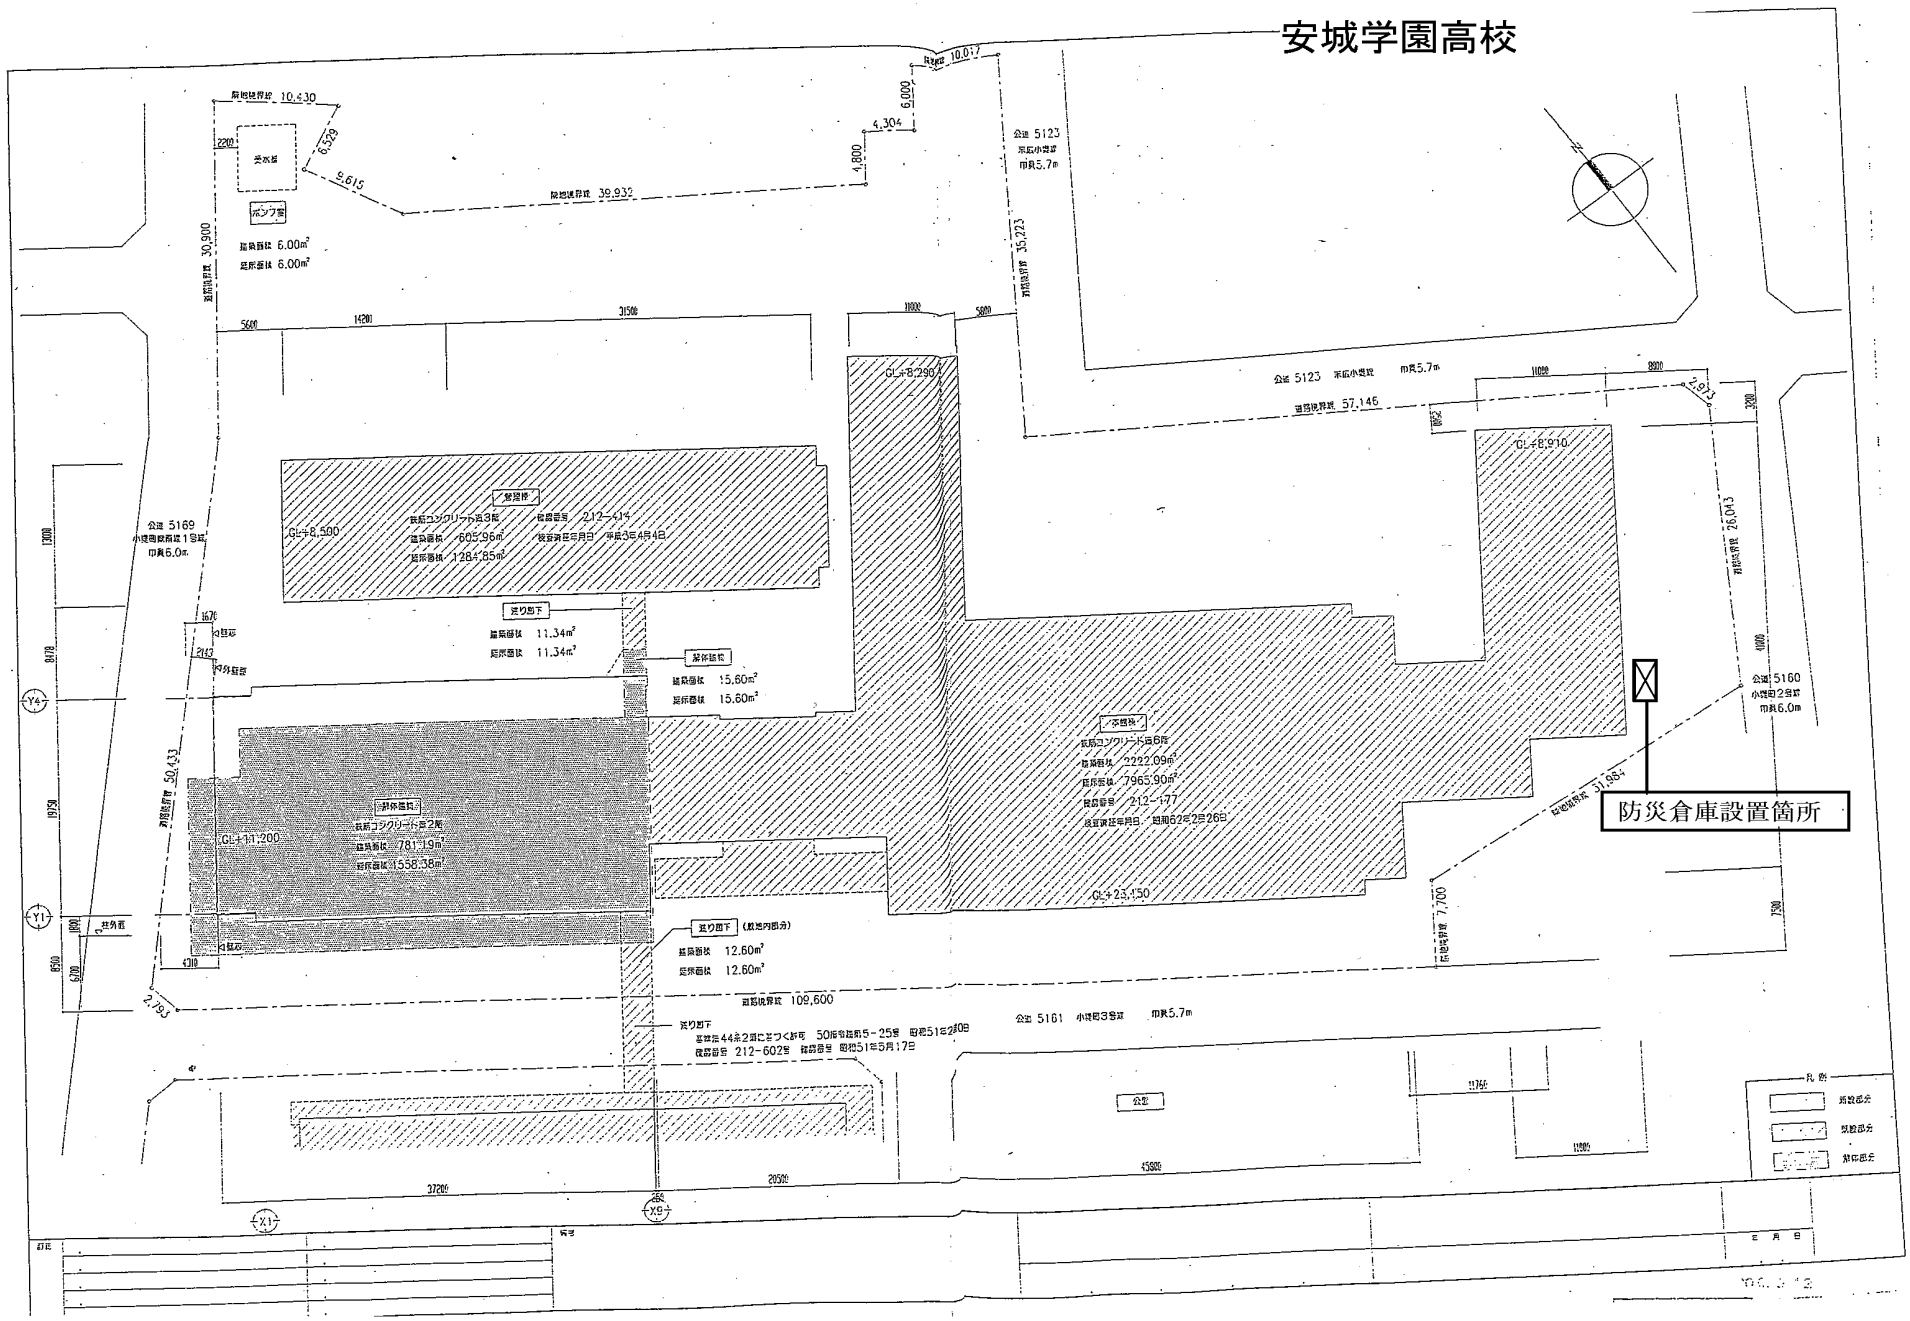
防災倉庫設置箇所
公道 5123 幅員5.7m
公道 5169 小堤南線第1号線 巾員6.0m
公道 5160 小堤南2号線 巾員6.0m
公道 5161 小堤南3号線 巾員5.7m
道路境界線 109.600
道路境界線 57.146
道路境界線 51.984
道路境界線 50.433
道路境界線 35.273
道路境界線 30.900
道路境界線 26.043
道路境界線 10.430
道路境界線 39.932
GL+8.290
GL+8.910
GL+8.500
GL+11.200
GL+23.150
受水槽
ポンプ室
擁壁
鉄筋コンクリート造3階
建築面積 605.96㎡
延床面積 1284.85㎡
設置番号 212-413
設置許可年月日 平成31年4月4日
渡り廊下
建築面積 11.34㎡
延床面積 11.34㎡
屋外階段
建築面積 15.60㎡
延床面積 15.60㎡
本館棟
鉄筋コンクリート造6階
建築面積 2222.09㎡
延床面積 7965.90㎡
設置番号 212-177
設置許可年月日 昭和62年2月26日
渡り廊下（敷地内部分）
建築面積 12.60㎡
延床面積 12.60㎡
渡り廊下
基礎は44条2項にもとづく許可 50指令建築第5-25号 昭和51年5月20日
設置番号 212-602号 確認番号 昭和51年5月17日
体育館棟
鉄筋コンクリート造2階
建築面積 781.19㎡
延床面積 1558.38㎡
凡例
既設部分
既設部分
新設部分

安城東高校

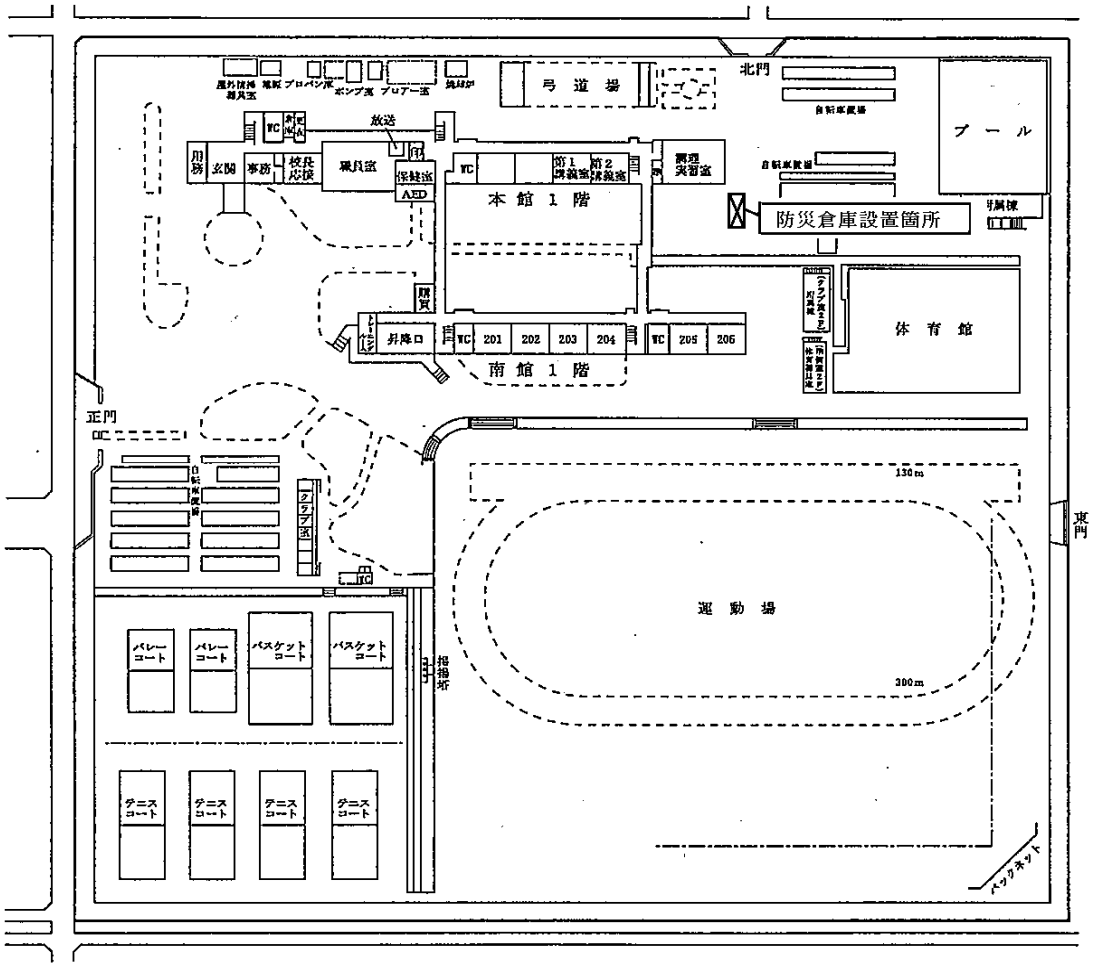

本館4階

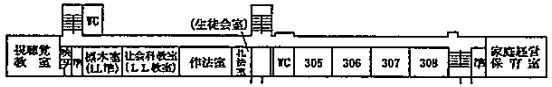

本館3階

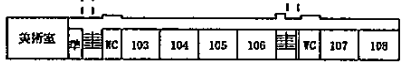

南館3階

本館2階

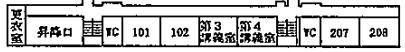

南館2階

校地面積	50,585m²
建物面積	21,926m²
遊動場面積	23,124m²

１．安城高校

２．安城南高校

３．安城学園高校

４．安城東高校

間仕切板仕様書 ③

1　品　名
㈱ニード　ワンタッチパーテーション　ファミリールーム　ＷＴ－１０１Ａ型
同等品可

2　数　量　６７組

3　同等品の場合は、次の規格のものとする。
構造　自立式スチールベルト四面一体構造
材質　ナイロン　防炎・抗菌加工及び裏面アルミコート
寸法　W2,100×D2,100×H1,000㎜程度
重量　約4kg
下敷きマット（アルミコーティング２ｍ×２ｍ）
収納袋

4　納品場所
安城市中央防災倉庫　（安城市桜町２２番１３号）

5　納　期
平成２６年３月１４日（金）
ただし、納入日については、発注者と調整すること。

6　その他
（１）本体及び収納袋の適宜な場所に８㎝角のゴシック体文字で「安城市」と表示すること。
（２）パーテーションは、１組ごとに付属の化粧収納ケースに入れ、４組で１梱包とし、梱包に「品名」、「納入年月日」、「数量」、及び「安城市」を表示すること。
（３）本仕様書に定めのない事項で疑義が生じた場合は、発注者に確認すること。

問い合わせ先　安城市市民生活部防災危機管理課　河合
電　話　０５６６－７１－２２２０
ＦＡＸ　０５６６－７６－１１１２

車椅子仕様書 ④

１　品　名

㈱カワムラサイクル　ＫＡ１０２ＳＢ－４２

アルミ製自走式車椅子（ノーパンクタイヤ）

同等品可

２　数　量　　６台

３　同等品の場合は、次の規格のものとする。

種　類：自操型、折畳み式（ハンドル背折れジョイント付）

サイズ：座幅４０ｃｍ以上、奥行き４０ｃｍ以上、背シート高３８ｃｍ以上

質　量：１４ｋｇ以下

機　能：ノーパンクタイヤ、ドラムブレーキ

４　納品場所

安城市中央防災倉庫　（安城市桜町２２番１３号）

５　納　期

平成２６年３月１４日（金）

ただし、納入日については、発注者と調整すること。

６　その他

（１）梱包した箱に「納入年月日」を表示する。

（２）本仕様書に定めのない事項で疑義が生じた場合は、発注者に確認すること。

担　当　安城市市民生活部防災危機管理課　河合

電　話　０５６６－７１－２２２０（直通）

ＦＡＸ　０５６６－７６－１１１２