

駐車場パスゲートシステム購入仕様書

1 件 名 北明治駐車場及び安城駅西駐車場東棟パスゲートシステム

2 場 所 北明治駐車場及び安城駅西駐車場東棟
(別紙位置図のとおり)

3 納入期限 契約締結日の翌日から平成27年3月20日まで

4 内 容

(1) 北明治駐車場

定期券読取機	アマノ製GT6700	2台
カーゲート(直バー)	アマノ製NT1500	2台
ループ感知器	アマノ製PD700	2台
ループコイル	アマノ製LC	4面
出入口テント(単棟型)	別紙仕様書のとおり	2台
機器据付結線		1式
ループコイル埋設		4面
配線(アイランド基礎内)		1式
テント設置		2台
現地試験調整		1式

(2) 安城駅西駐車場東棟

定期券読取機	アマノ製GT6700	1台
ループ感知器	アマノ製PD700	1台
現地試験調整		1式

5 詳細 細 パスゲートシステム動作不良のため、システム更新を行う。

6 一般事項



- (1) 本件に係る搬入及び据付、既設器具の撤去処分、機器取り付け調整、雑材、消耗品等の費用をすべて含むものとし、梱包材等はすべて引き取ること。
- (2) 日程については、事前に発注者と打ち合わせのうえ行うこと。
- (3) 納品等に問題が生じた場合は、発注者と協議のうえ、速やかに対応すること。

- (4) 電気配線図を1部納入すること。
- (5) この仕様書に定めのない事項については、発注者と受注者との協議の上決定すること。
- (6) 入札書の金額は総額（税抜）で記載すること。
- (7) その他、疑義が生じた場合は、維持管理課と協議しその指示に従うこと。

問い合わせ先 維持管理課施設管理係 担当 山岡
電 話 0566-71-2237
F A X 0566-77-0010

出入りロテント仕様書

- 1 規格寸法 別紙図面のとおり
- 2 支柱塗装 刷毛塗り塗装
- 3 テント生地 不燃材料認定品
- 4 生地色 緑色

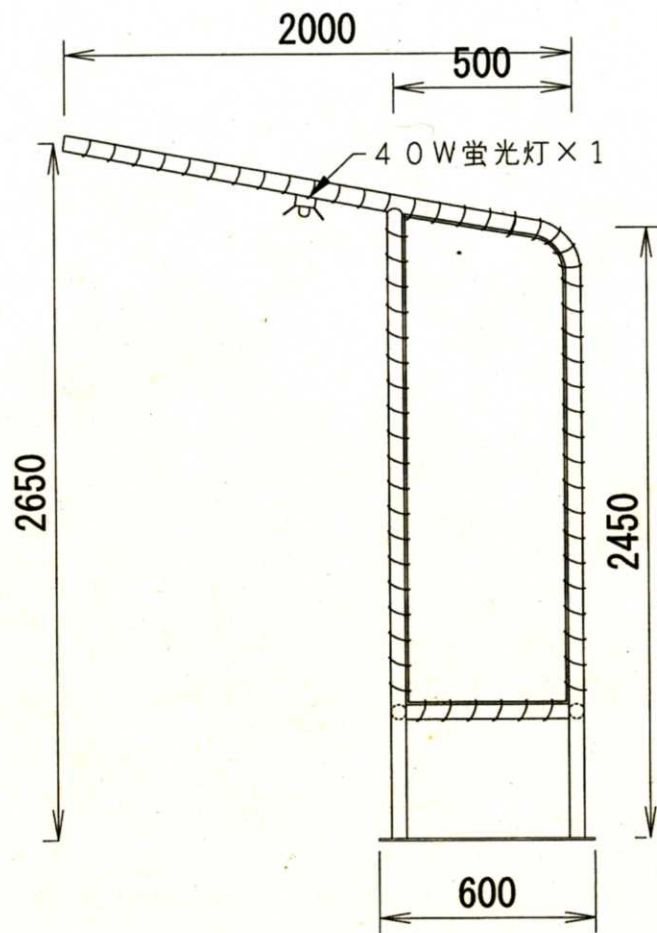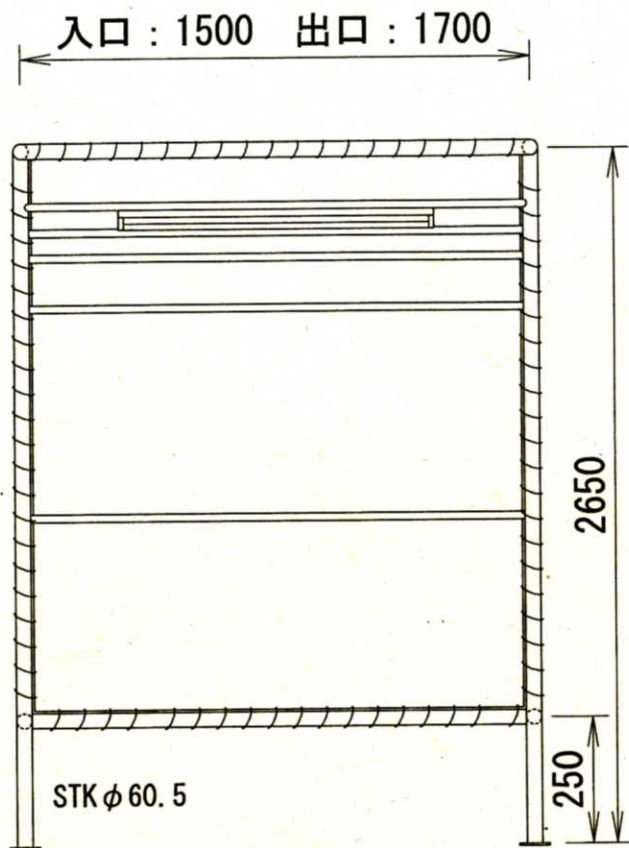


仕 様

材 質	STK φ 60.5
屋根材	テント生地
照 明	40W 蛍光灯 × 1
形 状	後打ちアンカーにより設置
	テント幅 入口W=1500 出口W=1700

位置図

-6,851.9


-111

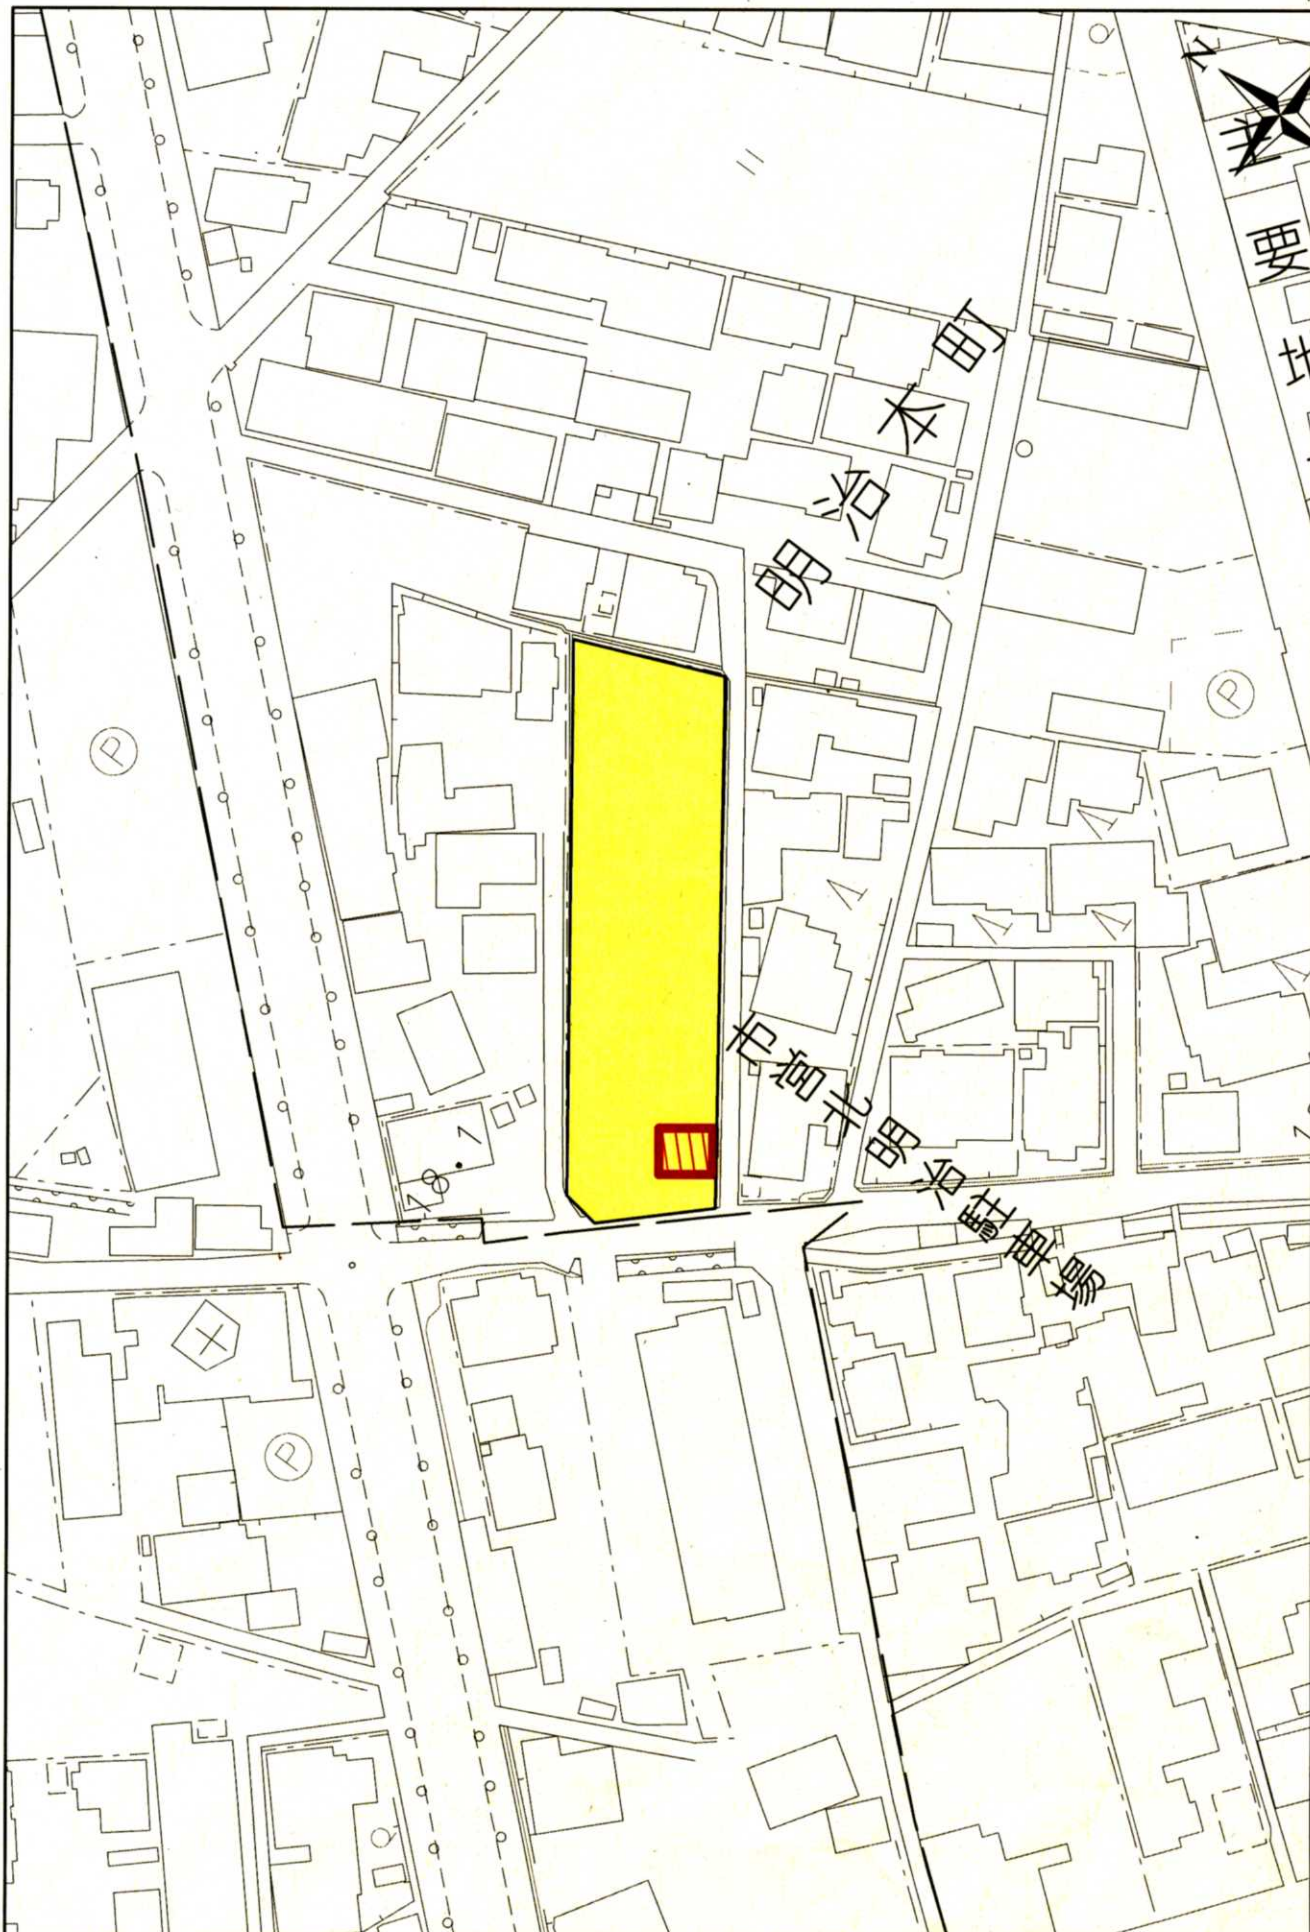

-115,077.9

-7.16


1:1,000

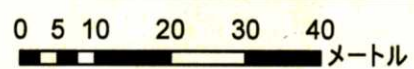

位置図

-7,292.0

-111

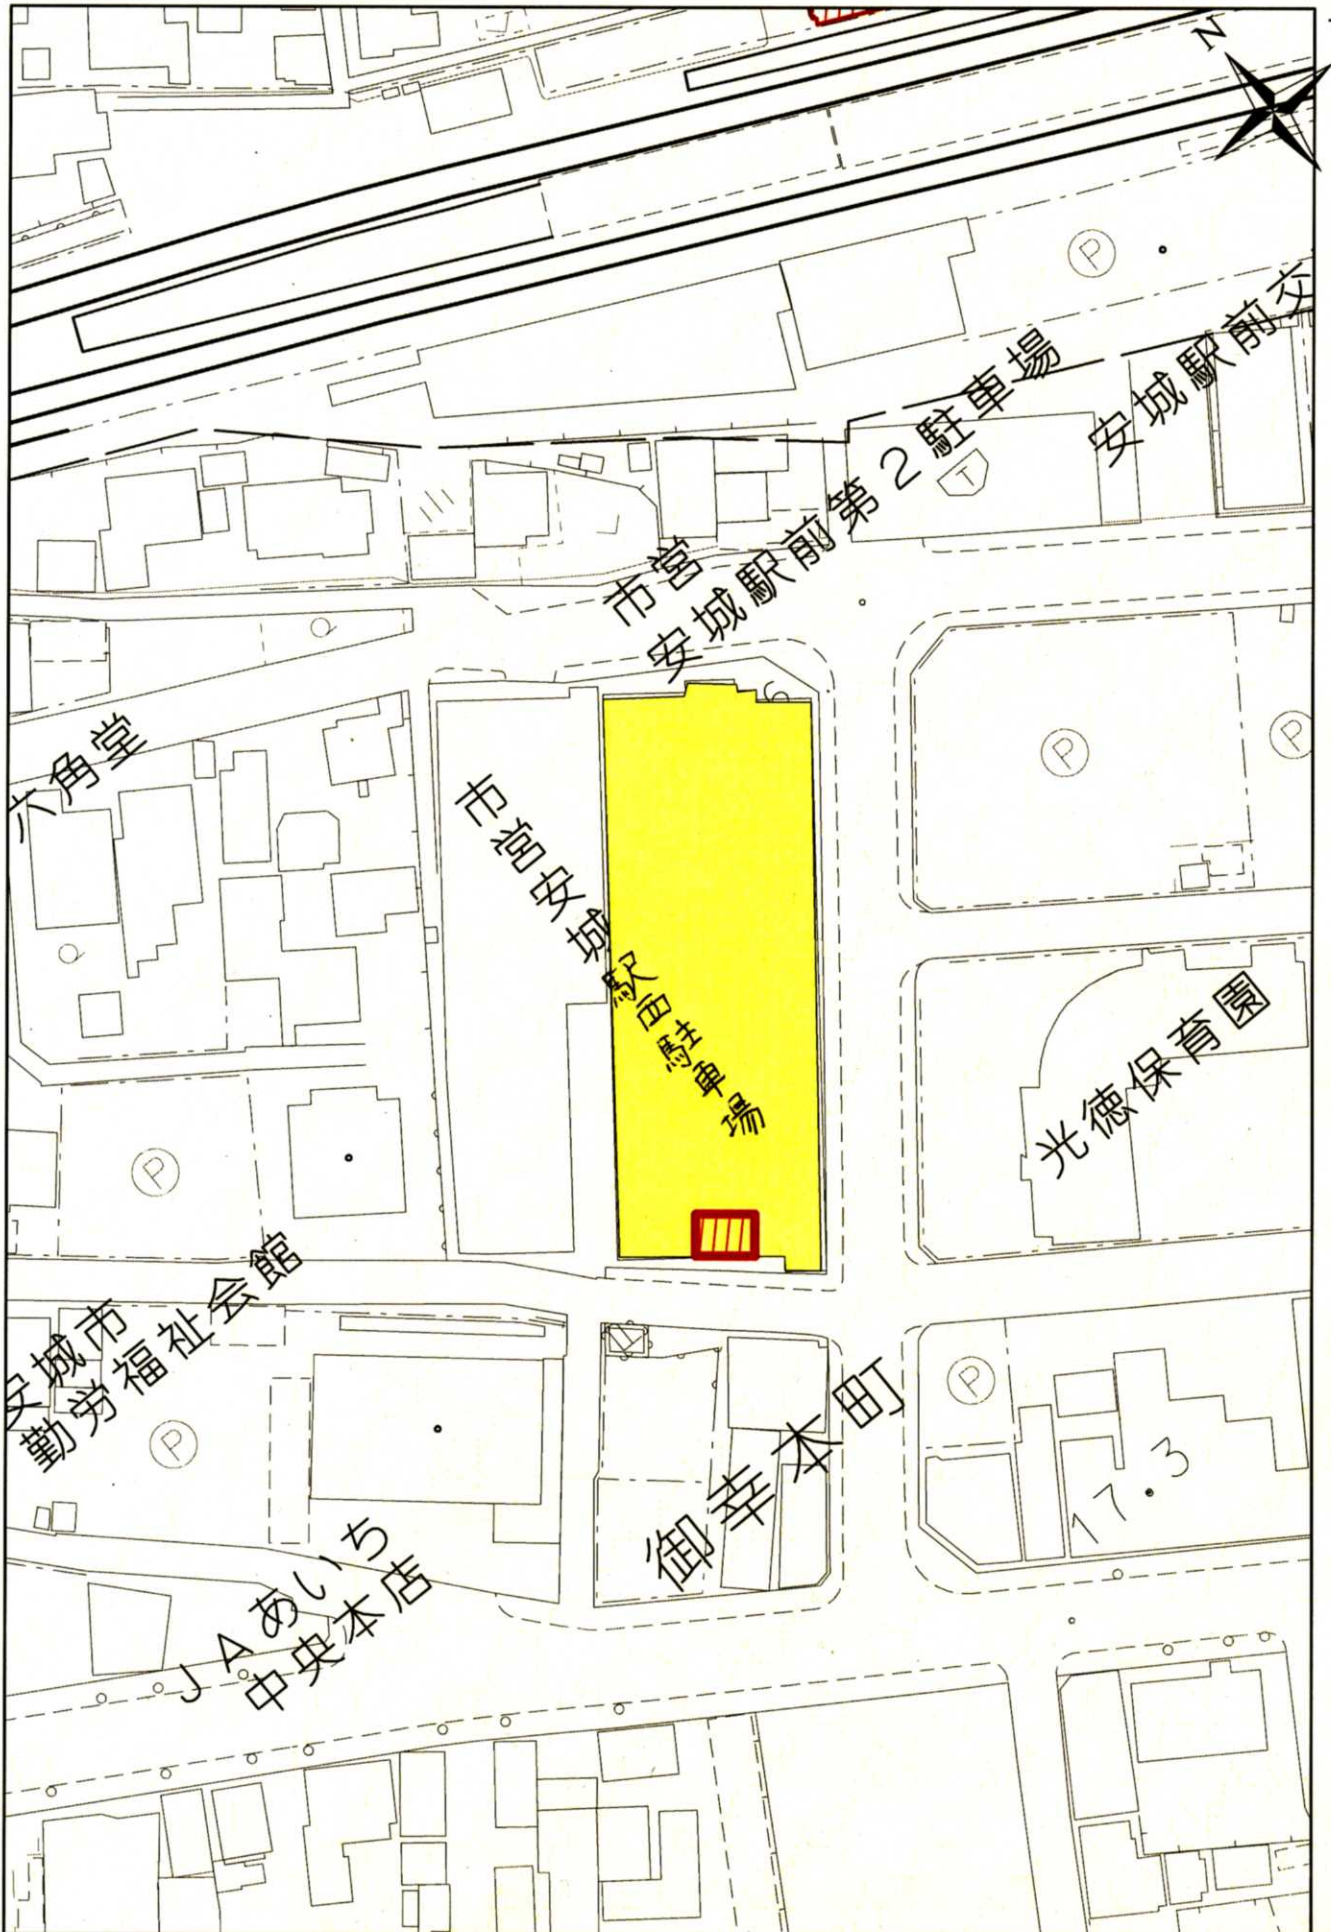

-115,420.2

-7.58

1:1,000

