

安城駅西駐車場東棟事務所及び管理室エアコン購入仕様書

1 品 名 安城駅西駐車場東棟事務所及び管理室エアコン

駐車場事務所及び管理室のエアコン設備の更新を行う。また、既設品については撤去処分する。

(1) エアコン（駐車場南側事務所用）

ダイキン工業(株)製 天井埋込カセット形ダブルフロー SZRG50BT
又は三菱電機(株)製 天井埋込カセット形2方向 PLZ-ERP50LH
1セット

ア ダイキン工業(株)の場合

化粧パネル BYBCP50BF 1個
ワイドパネル KDBP53B160F 1個
ワイヤードリモコン BRC1E7 1個

イ 三菱電機(株)製の場合

化粧パネル CMP-P71LWHG2 1個
ワイドパネル PAC-KH71LWR 1個
ワイヤードリモコン PAR-36MA 1個

(2) エアコン（駐車場北側管理室用）

ダイキン工業(株)製 天井埋込カセット形センシングフローツイン
SZRK80BTD
又は三菱電機(株)製 天井埋込カセット形1方向同時ツイン
PMZX-ERP80FH 1セット

ア ダイキン工業(株)製の場合

化粧パネル BYKP56MF 2個
ワイドパネル KDBP522E56F 2個
ワイヤードリモコン BRC1E7 1個
冷媒分岐管 オーケー器材(株)製 KHRP58P211T 1組

イ 三菱電機(株)製の場合

化粧パネル PMP-P80FWH10 2個
ワイドパネル PAC-SJ14WP 2個
ワイヤードリモコン PAR-36MA 1個
冷媒分岐管 SDD-50SR8 1組

(3) 既設撤去エアコン

ア 駐車場南側事務所

室内機	ダイキン工業(株)製	FHYG45E	1台
室外機	ダイキン工業(株)製	RKY45DV	1台

イ 駐車場北側管理室

室内機	ダイキン工業(株)製	FHYK35DA	2台
室外機	ダイキン工業(株)製	RY71D	1台

(4) その他

冷媒配管補修 (既設配管流用)	1式
ドレン配管補修	1式
屋外配管仕上補修 (SUSラッキング)	1式
既設フロンガス回収破壊	1式

2 納入場所 安城駅西駐車場東棟 (安城市御幸本町5番25号)
(別紙位置図及び駐車場エアコン設置位置図のとおり)

3 納入期限 平成28年1月15日 (金)

4 一般事項

- (1) 本件に係る搬入及び据付、既設器具の撤去処分、機器取り付け調整、雑材、消耗品等の費用をすべて含むものとし、梱包材等はすべて受注者の責任において適切に処分すること。また、既設フロンガス回収破壊については、フロン排出抑制法に基づき適切に処分すること。
- (2) 受注者は、納入時に施設の損傷の恐れがある場合には、適切な方法で養生を行うこと。破損・汚れ・傷などを付けた場合は、速やかに報告を行うとともに、受注者の責任において補修すること。
- (3) 日程については、事前に発注者と打ち合わせること。
- (4) 納品等に問題が生じた場合は、発注者と協議のうえ、速やかに対応すること。
- (5) この仕様書に定めのない事項については、発注者と受注者との協議のうえ決定する。
- (6) 入札書の金額は総額 (税抜) で記載すること。
- (7) その他、疑義が生じた場合は、発注者と協議しその指示に従うこと。

問い合わせ先 維持管理課施設管理係 担当 福田


電 話 0 5 6 6 - 7 1 - 2 2 3 7

F A X 0 5 6 6 - 7 7 - 0 0 1 0

位置図

7.317.1

-115,194.5

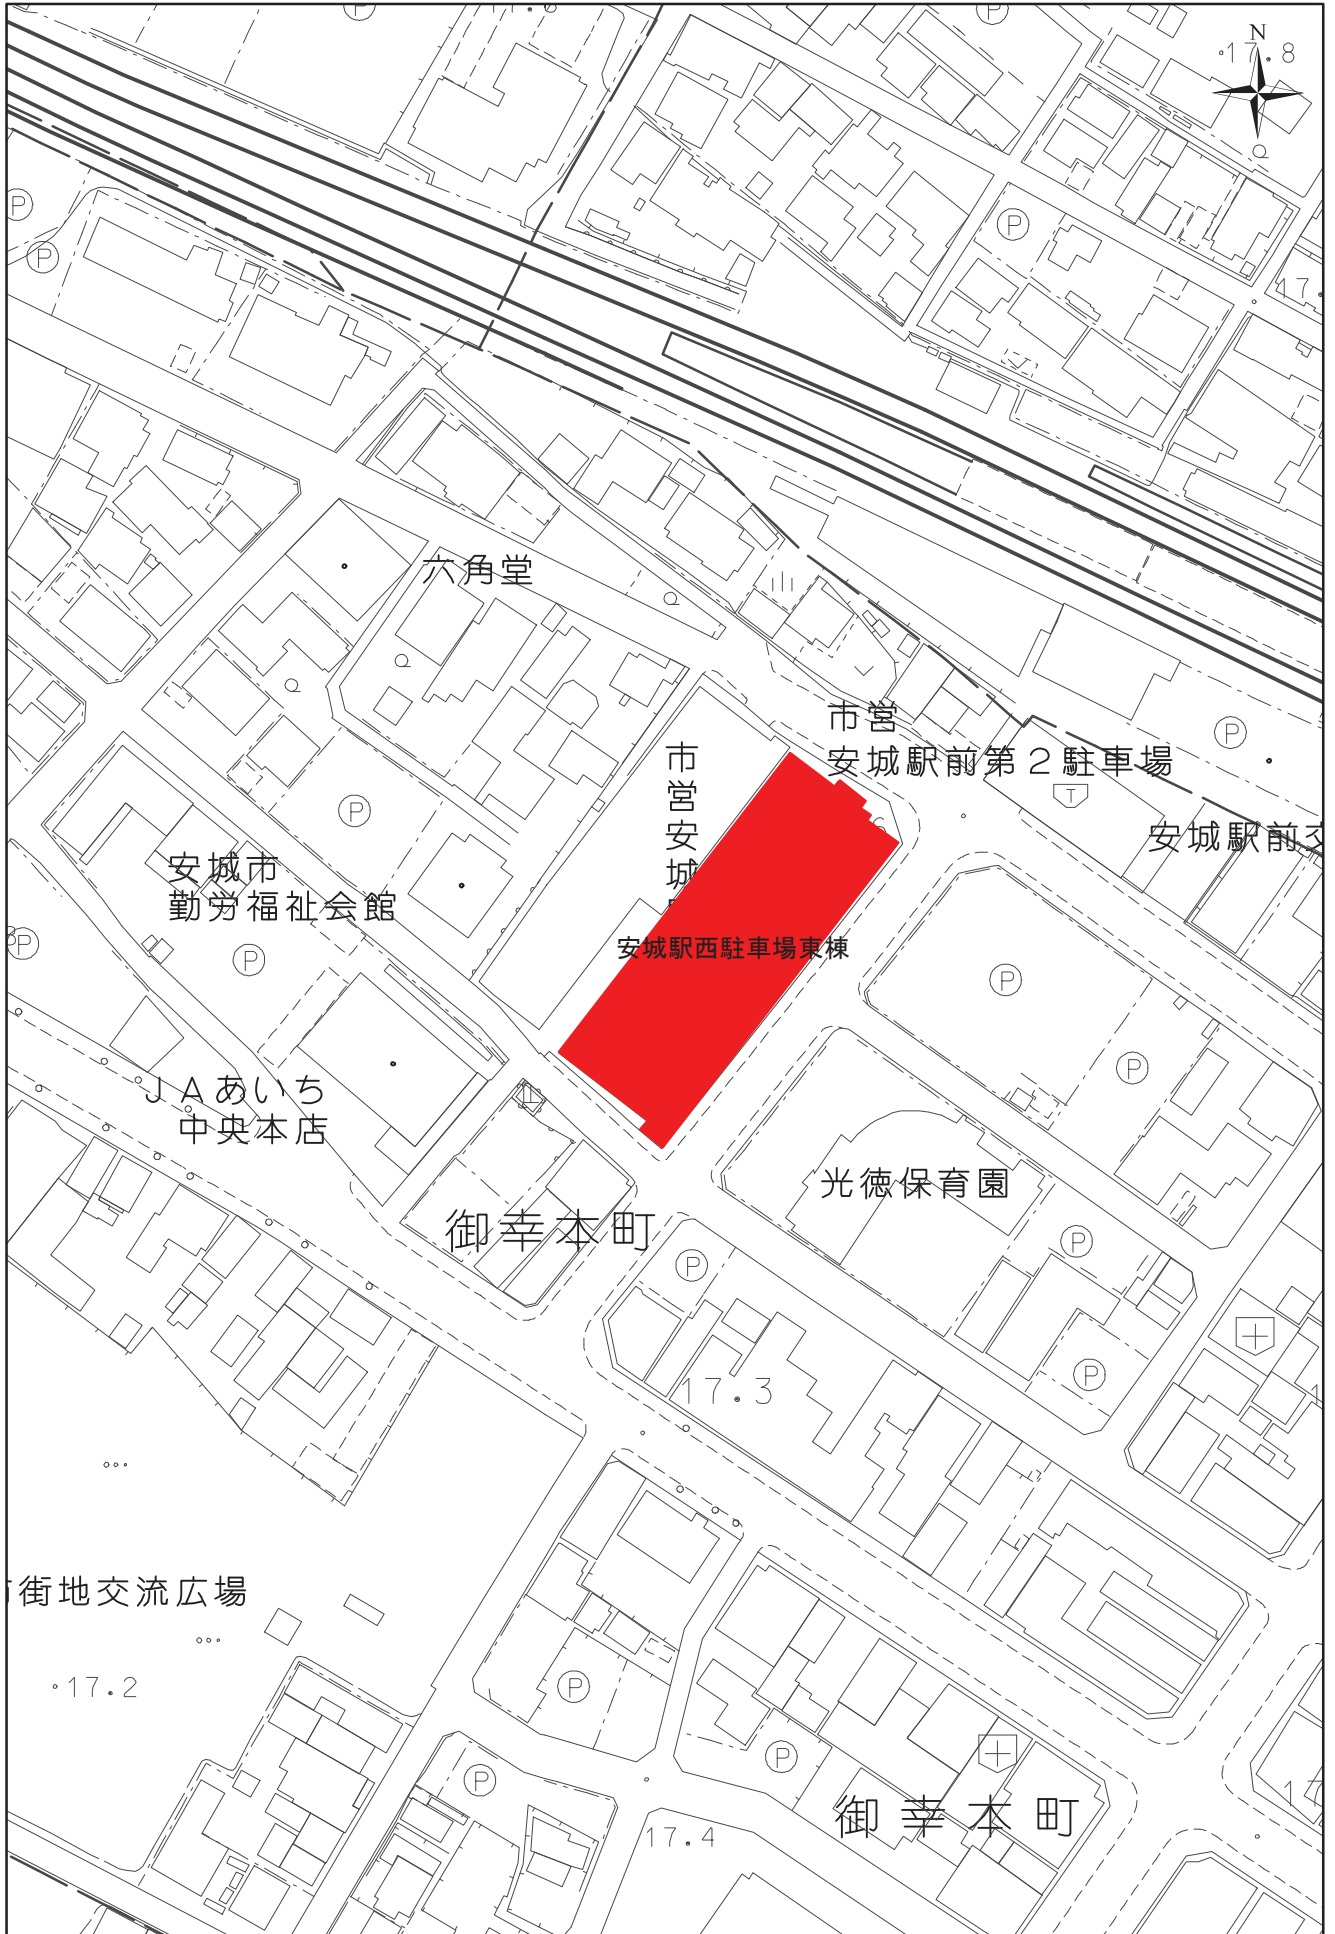

-115,578.1

7.578.3

1:1,500

0 10 20 40 60 80



駐車場エアコン設置位置図

