

駐車場精算機及びフラップ板購入仕様書

1 品 名 駐車場精算機及びフラップ板

三河安城駅南駐車場精算機及びフラップ板の更新を行う。また、撤去した精算機及びフラップ板機器を三河安城駅北駐車場に移設・設置する。

(1) 三河安城駅南駐車場精算機及びフラップ板更新

フラップ式集中精算機 アマノ(株)製 FT4000	1台
(オプション 磁気リーダー、ジャーナルプリンター、フラップ板接続15台分)	
フラップ板 アマノ(株)製 FT1450-M1	15台
既設撤去、処分	一式
精算機設置	一式
フラップ板設置	15か所
現場管理	一式
現地試験調整	一式

(2) 三河安城駅北駐車場精算機及びフラップ板更新

三河安城駅南駐車場撤去分精算機	1台
三河安城駅南駐車場撤去分フラップ板	5台
ループコイル アマノ(株)製 LC	5本
簡易保護屋根 (別紙のとおり)	一式
駐車場利用案内看板 (別紙のとおり)	2枚
既設撤去、処分	一式
ループコイル埋設	5面
埋設配管	一式
配線	一式
精算機及びフラップ板基礎	一式
車止め設置 (1か所につき2個 W600×D180×H120)	5か所
ライン、番号 (溶融式)	一式
精算機設置	一式
フラップ板設置	5か所
保護屋根設置	一式
現場管理	一式
現地試験調整	一式

2 納入場所 三河安城駅南駐車場（安城市三河安城南町1丁目23番地7）
三河安城駅北駐車場（安城市三河安城町2丁目32番地25）

3 納入期限 平成28年3月18日（金）

4 一般事項

- （1）本件に係る搬入及び据付、既設器具の撤去処分、機器取り付け調整、雑材、消耗品等の費用をすべて含むものとし、梱包材等はすべて受注者の責任において適切に処分すること。
- （2）受注者は、納入時に施設の損傷の恐れがある場合には、適切な方法で養生を行うこと。破損・汚れ・傷などを付けた場合は、速やかに対応するとともに、受注者の責任において補修すること。
- （3）日程については、事前に発注者と打ち合わせること。
- （4）納品等に問題が生じた場合は、発注者と協議のうえ、速やかに対応すること。
- （5）この仕様書に定めのない事項については、発注者と受注者との協議のうえ決定する。
- （6）入札書の金額は総額（税抜）で記載すること。
- （7）その他、疑義が生じた場合は、発注者と協議しその指示に従うこと。

5 特記事項

- （1）納入する精算機は現在発注者が発行している市営駐車場用の回数駐車券及びプリペイドカードが使用できること。
- （2）納入する各機器は現在の市営駐車場指定管理者が取り扱い及び保守管理するうえで、従来通りの体制で対応できるものとする。

問い合わせ先 維持管理課施設管理係 担当 福田


電 話 0566-71-2237

FAX 0566-77-0010

位置図

9.416.8


-114.052.7

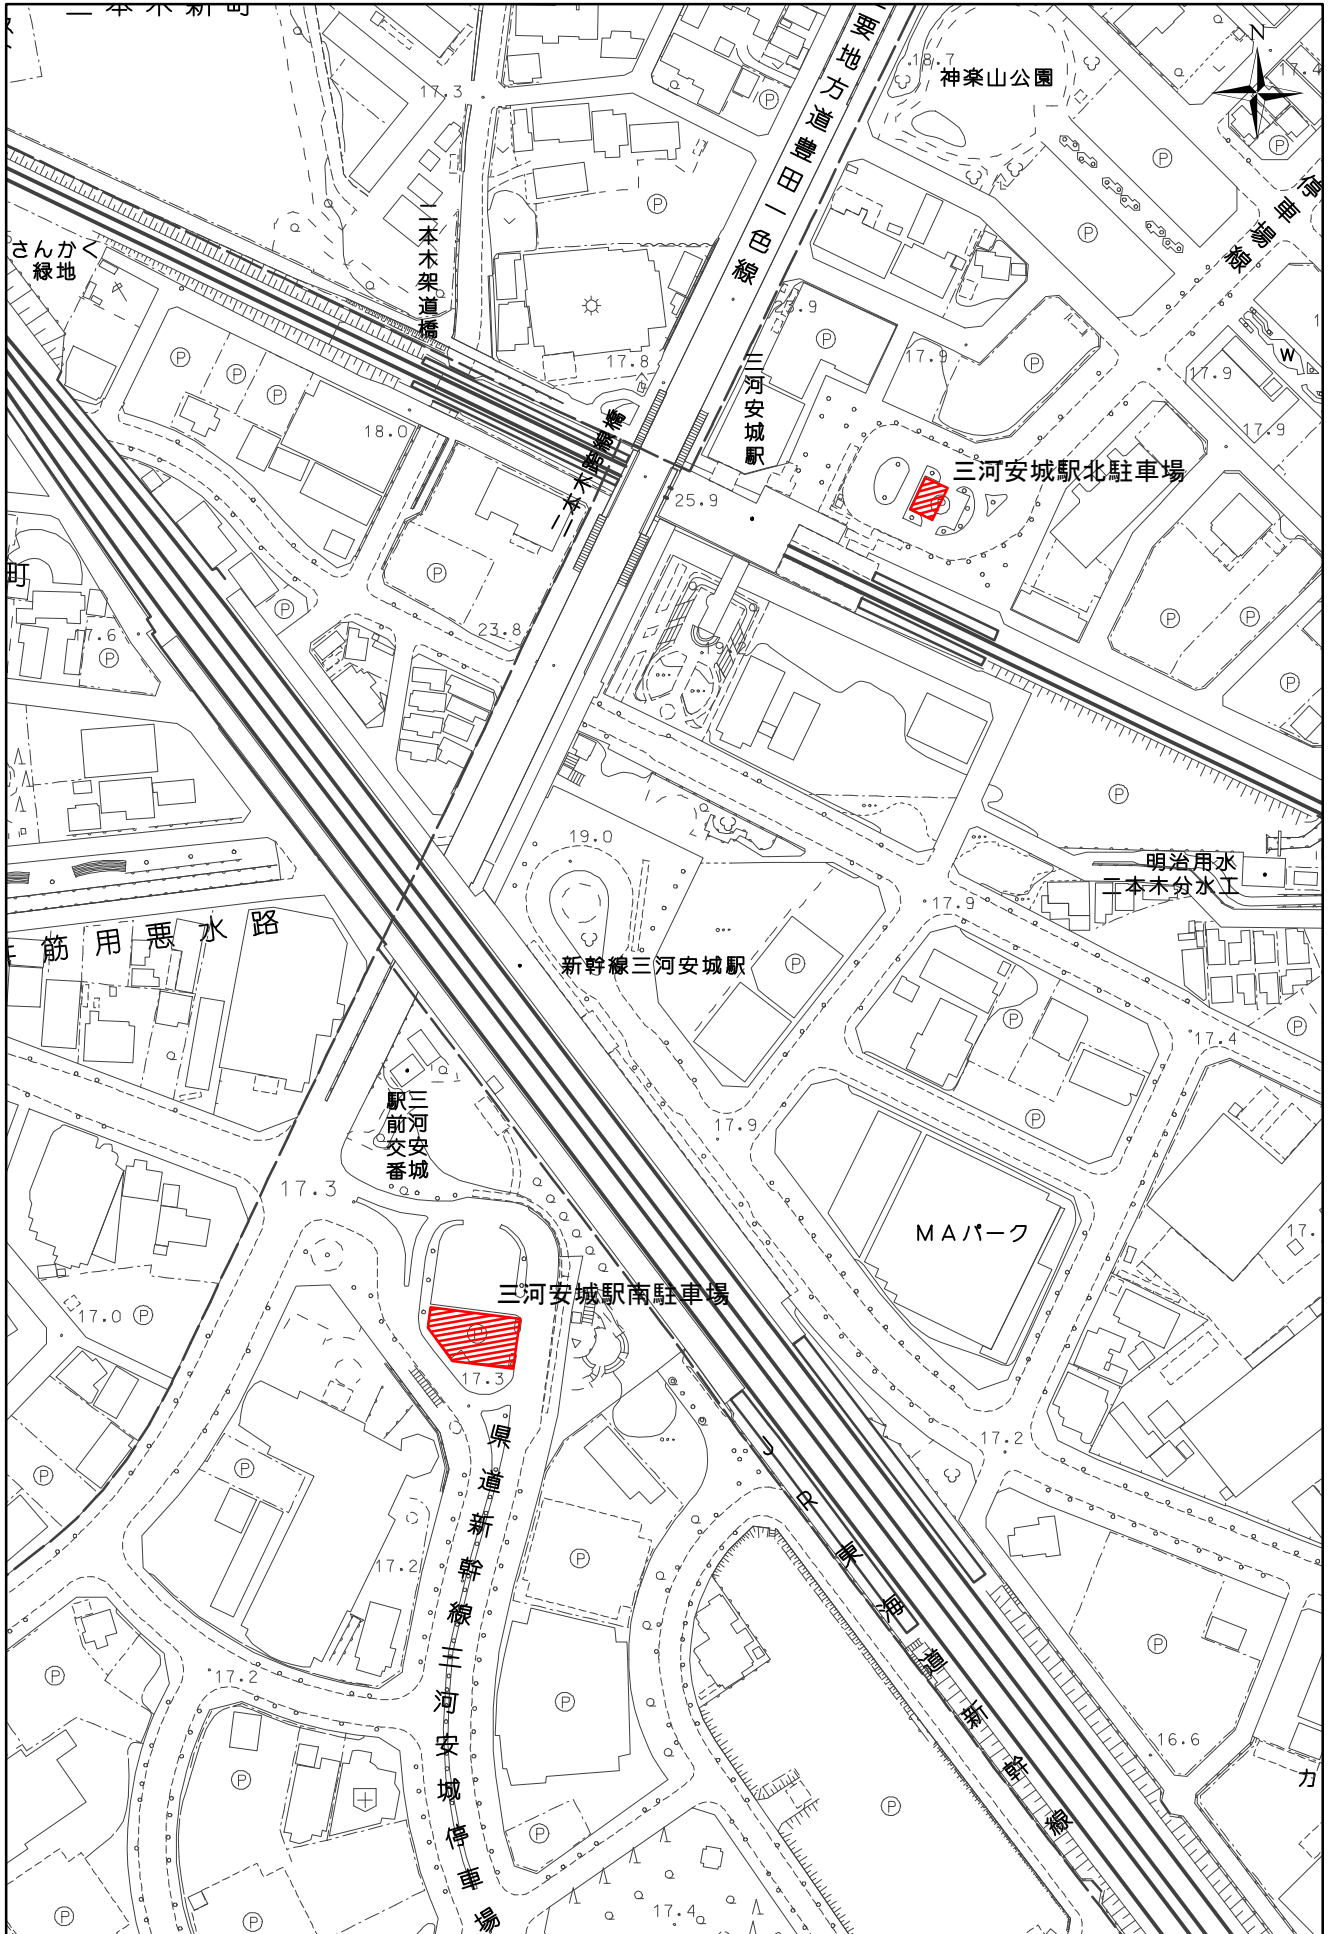




-114.691.9

9.852.1

1:2,500

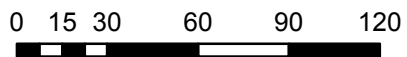




駐車区画内設置詳細図

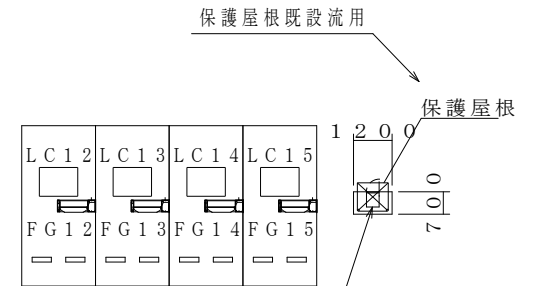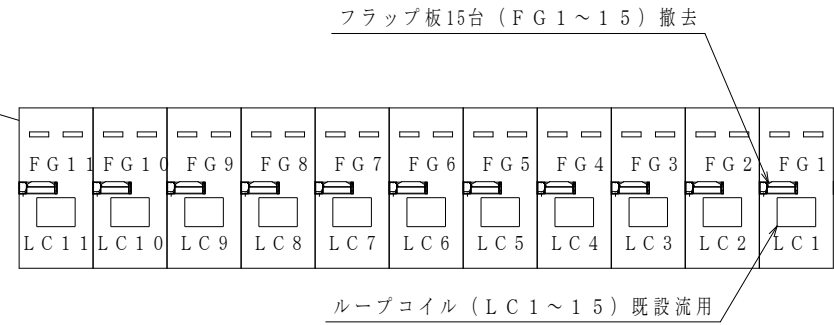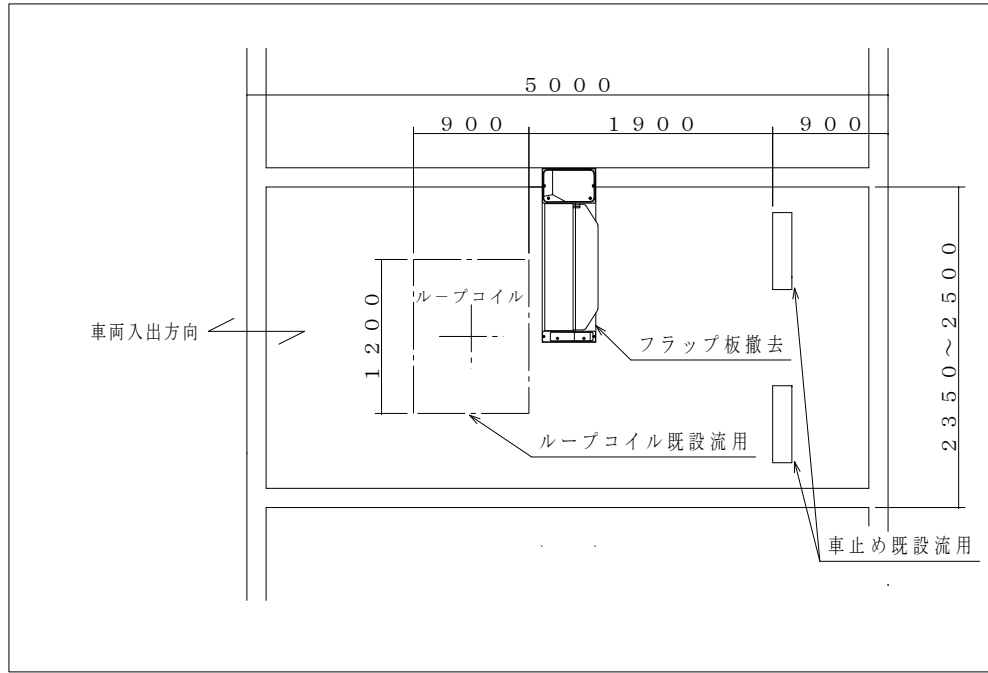

記号	名称	備考	数量
AP	フラップ式料金精算機	アマノ製	1
FG	フラップ板	アマノ製	15
LC	ループコイル	アマノ製	15


料金精算機は三河安城駅北へ移設する。
 フラップ板5台は三河安城駅北へ移設し、10台は撤去処分とする。
 ループコイルは既設流用の為撤去しない。

駐車区画内設置詳細図

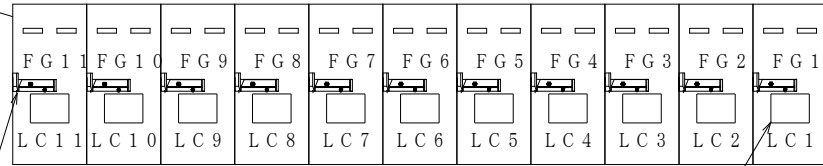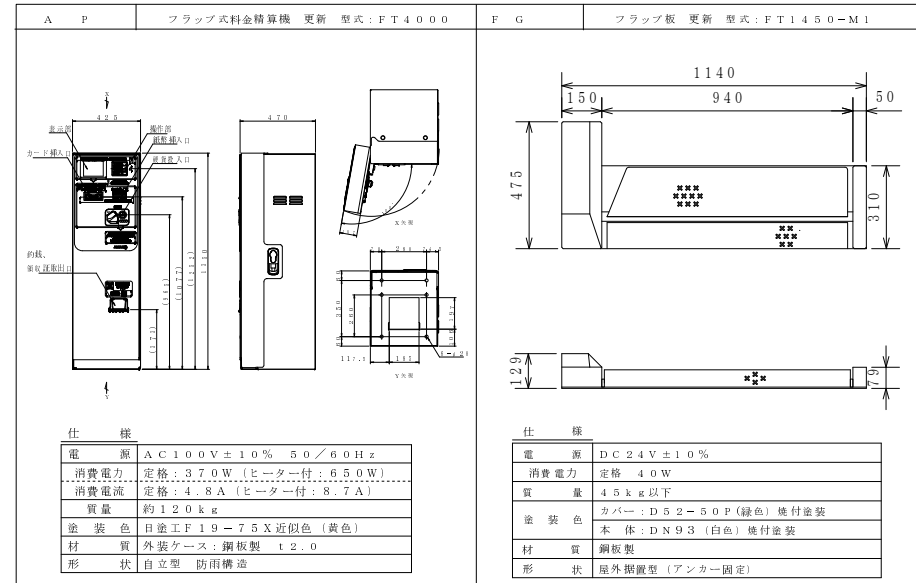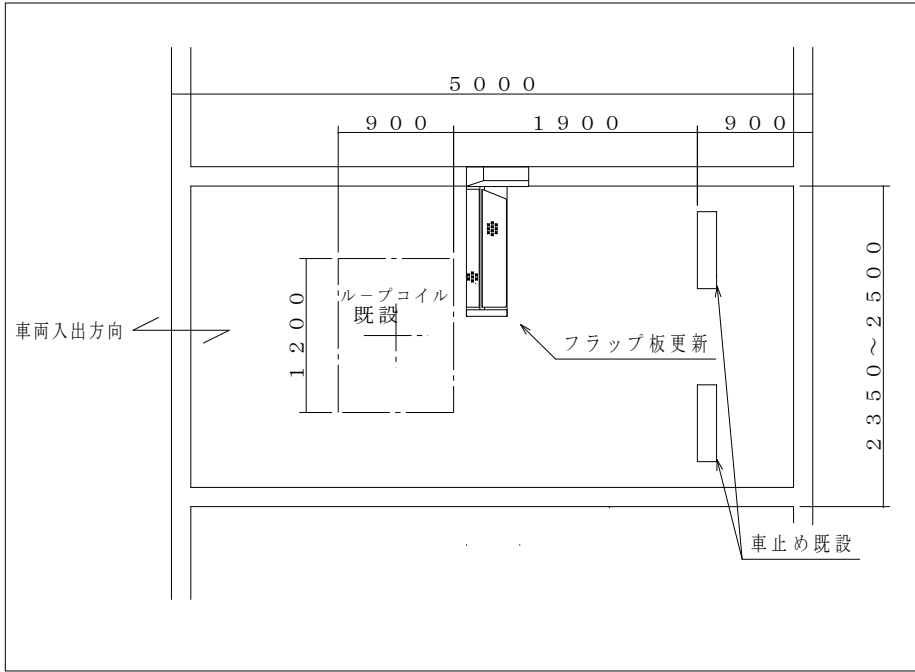

ループコイル (LC1~15) 再接続

フラップ板15台更新

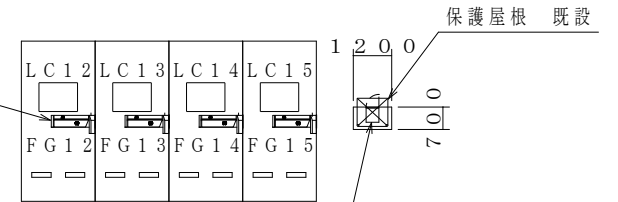


精算機 (AP) 更新

記号	名称	備考	数量
AP	フラップ式料金精算機	アマノ製	1
FG	フラップ板	アマノ製	15
LC	ループコイル	アマノ製	15

更新
更新
既設

既設個別料金徴収機5台とその基礎撤去
基礎撤去後はモルタル補修とするが、本基礎1基の配管路のみ流用。

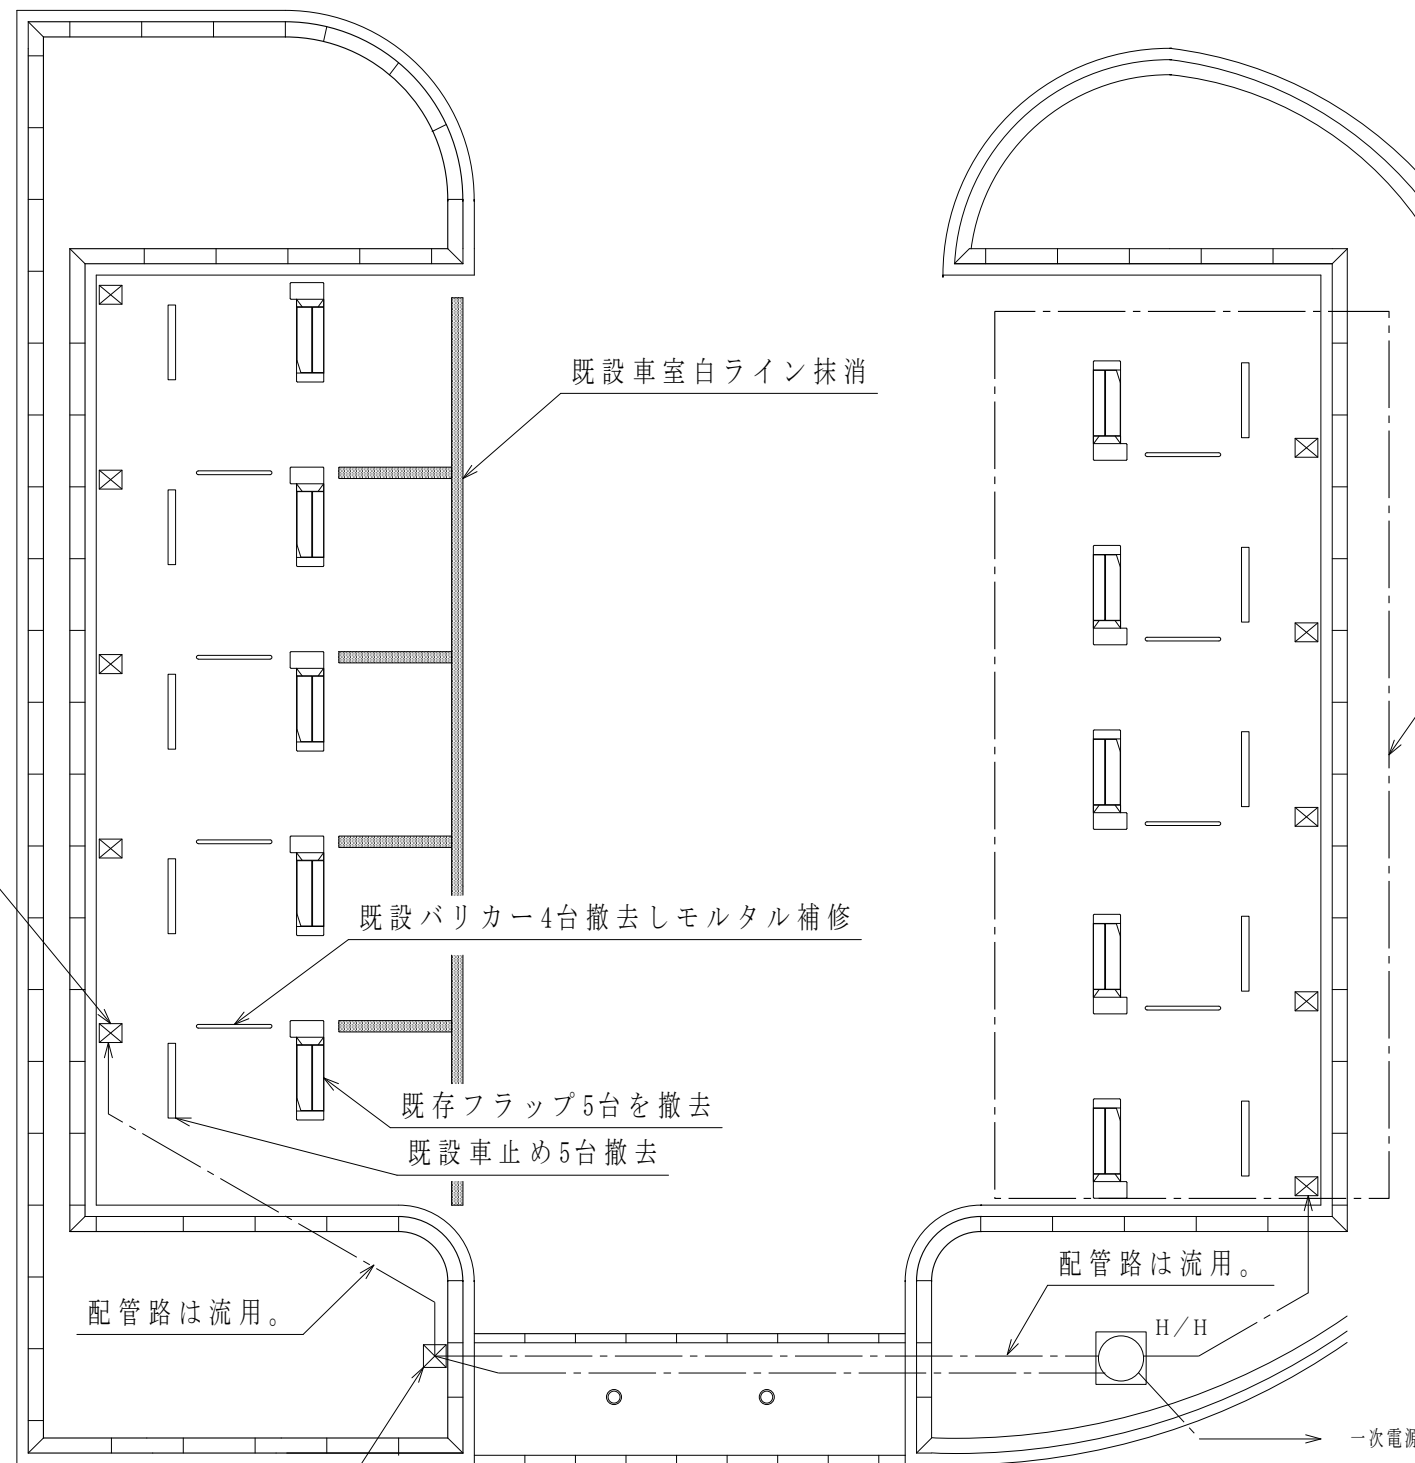

既設車室白ライン抹消

既設バリカー4台撤去しモルタル補修

既存フラップ5台を撤去
既設車止め5台撤去

配管路は流用。

配管路は流用。

H/H

一次電源は配線と配管路を既設流用とする。

既設駐車装置は施工範囲外とする。

既設領収書発行機、基礎撤去
但し、配管は既設配管路を流用する。

