



位置図

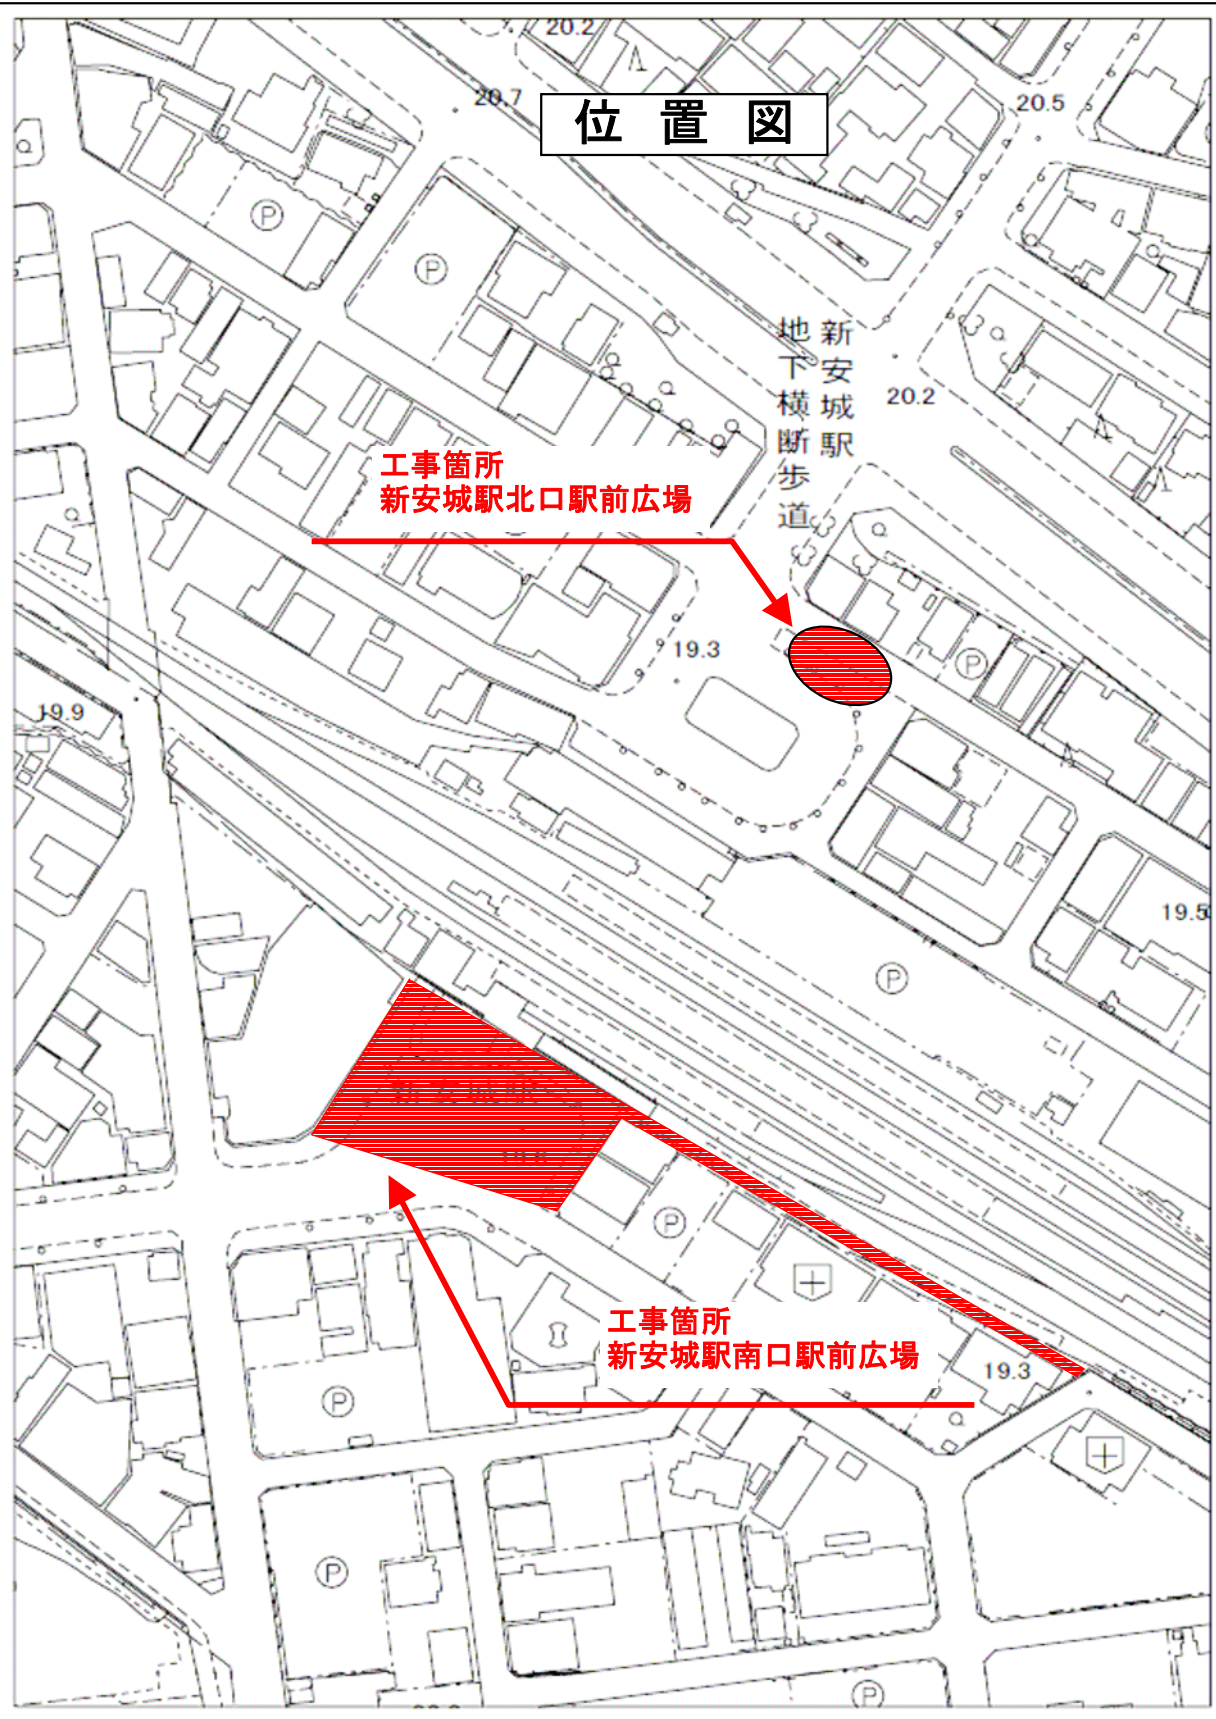

工事箇所
新安城駅北口駅前広場

新安城駅
地下横断歩道

工事箇所
新安城駅南口駅前広場

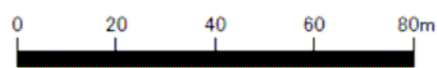

1/1500