


平成24年度
公園施設長寿命化計画策定業務委託その2
位置図



区分	凡例	区分	凡例
都市計画区域	■	第1種中高層住居専用地域	■
行政区域	■	第2種中高層住居専用地域	■
市街化区域	■	第1種住居地域	■
DID人口集中地区	■	準住居地域	■
防火地域	■	近隣商業地域	■
準防火地域	■	商業地域	■
駐車場整備地区	■	準工業地域	■
生産緑地地区	■	工業地域	■
地区計画区域	■	工業専用地域	■
都市計画道路	■	市街化調整区域(容積率200%, 建ぺい率60%)	■
駅前広場	■		
都市高速鉄道	■		
都市計画駐車場	■		
都市計画公園	■		
その他公園緑地	■		
供給処理施設	■		
土地活用管理事業区域	■		
緑地土地区画整理事業区域	■		

※本図の道路の位置、地籍及び地区の境界はその概略を示すもので、その詳細は安城市役所に備え置く確定図書を参照してください。
平成18年1月現在

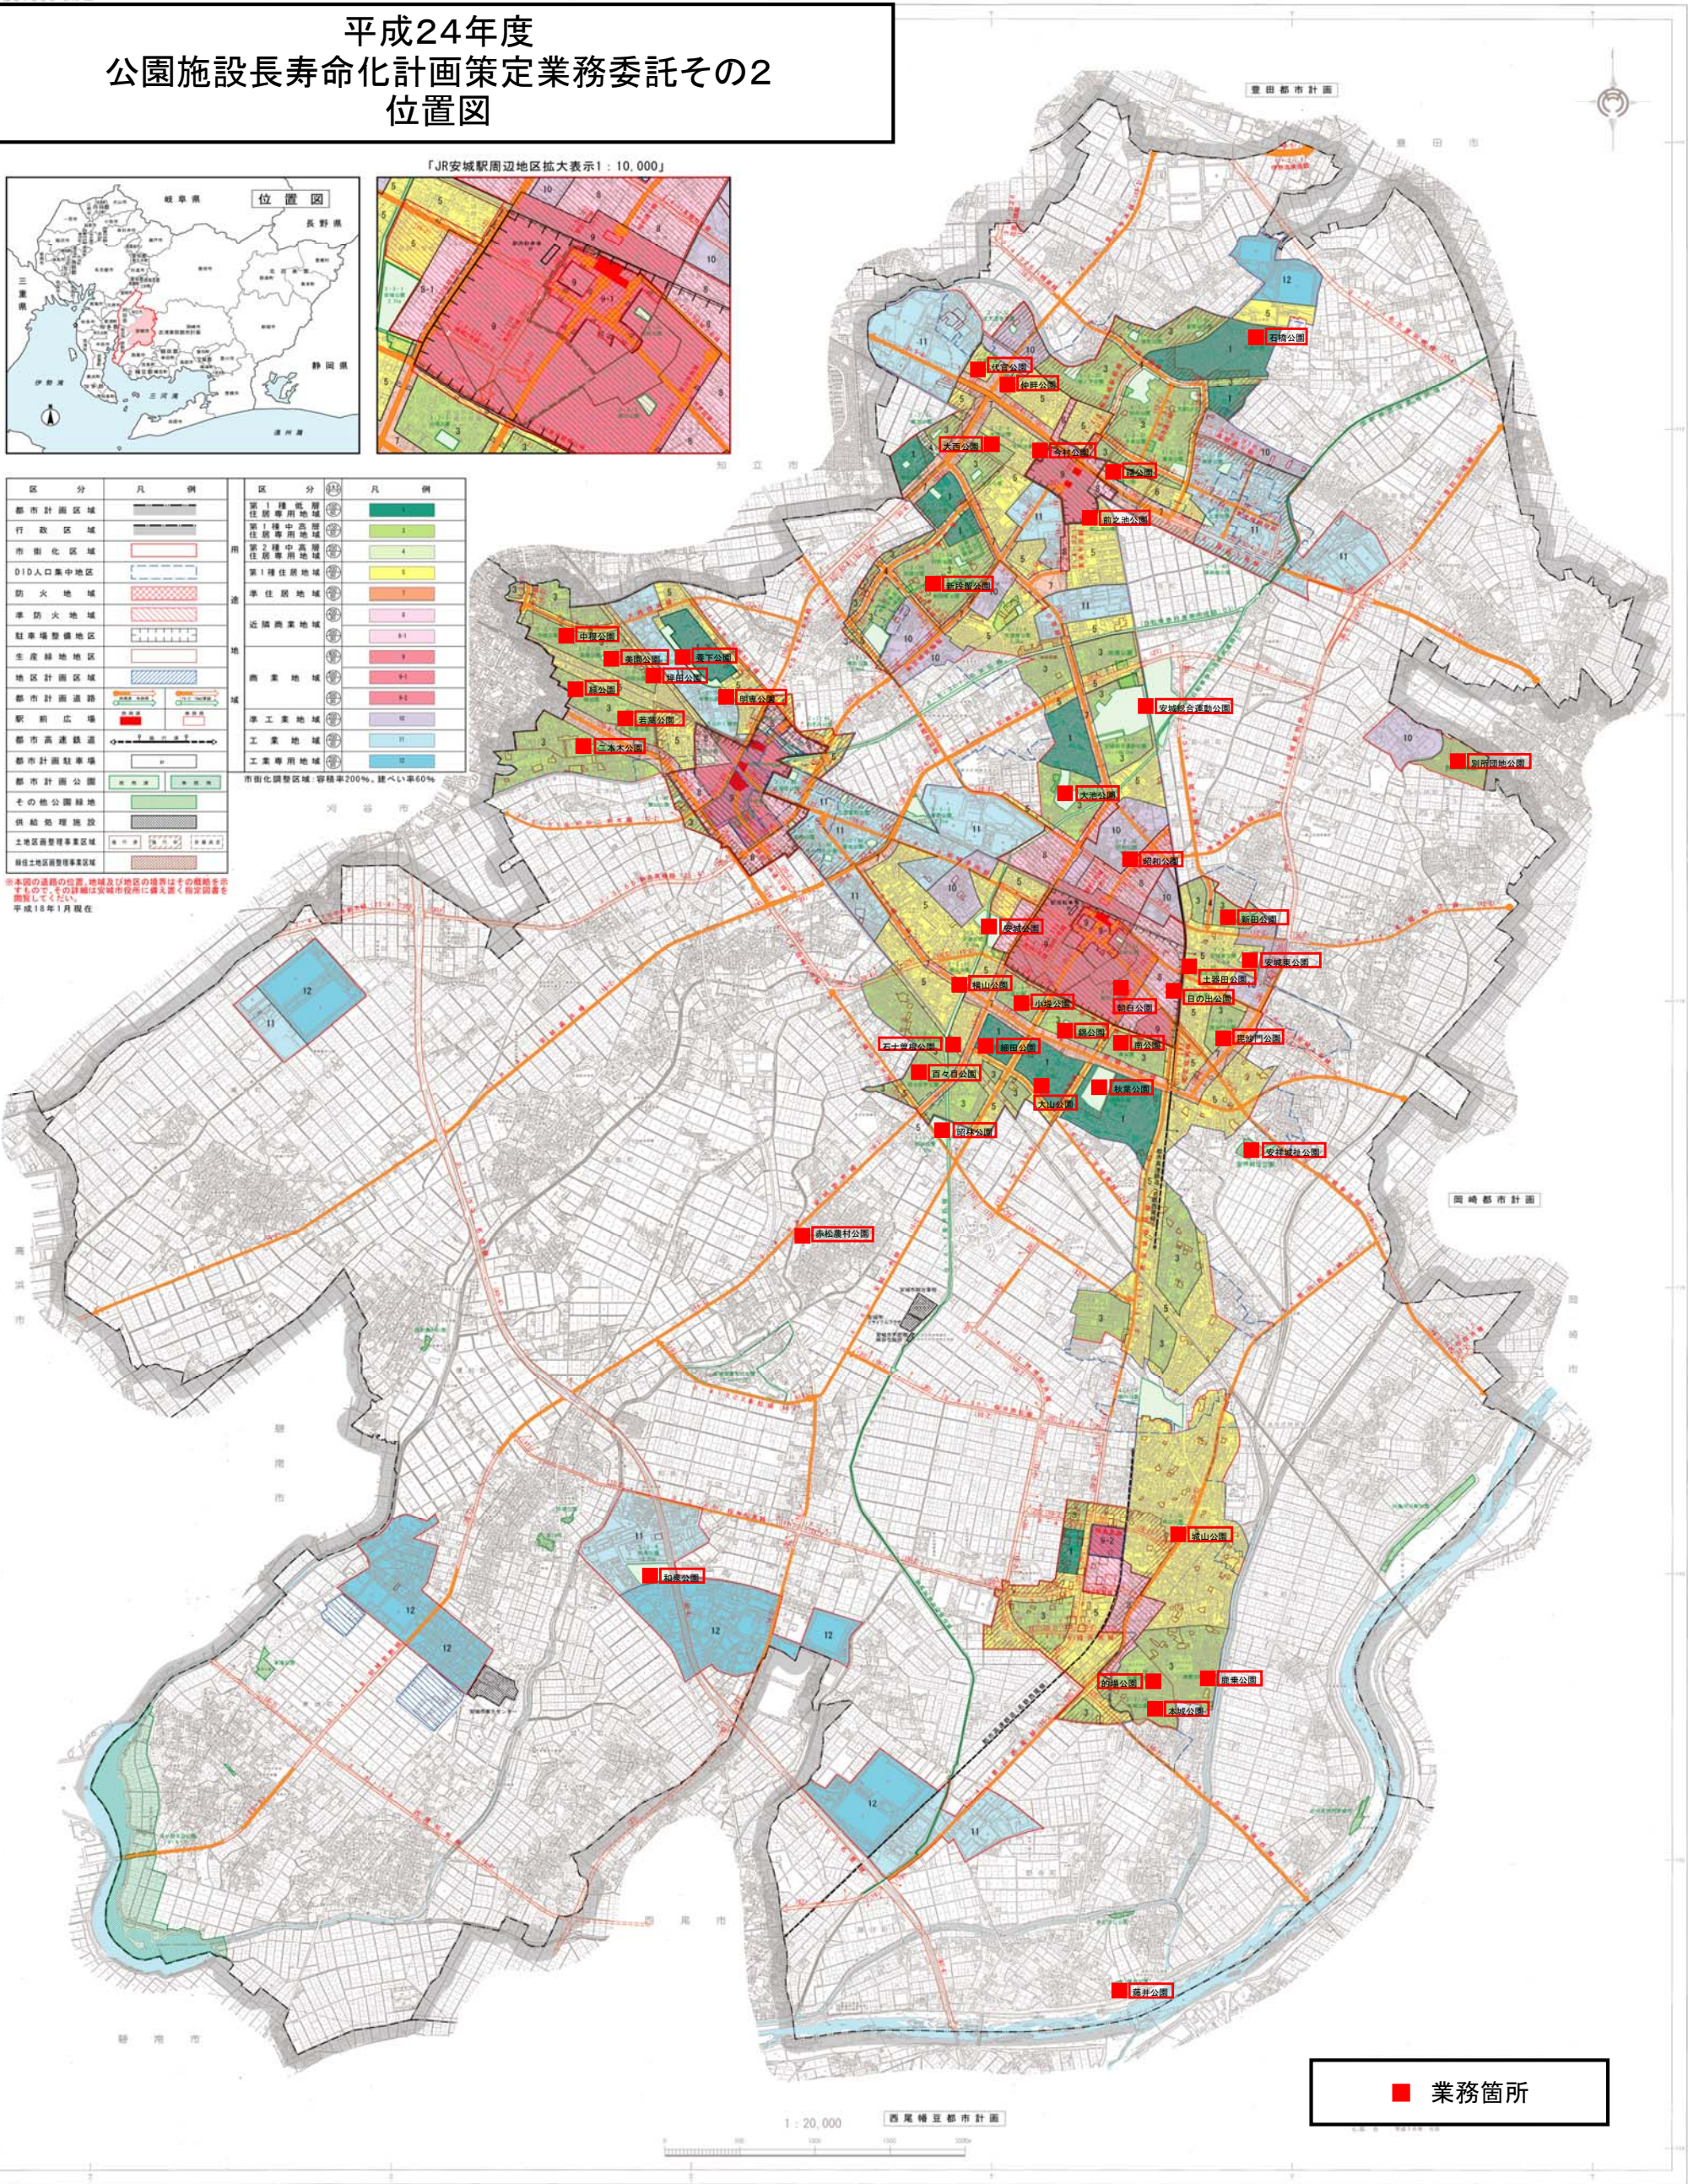

■ 業務箇所