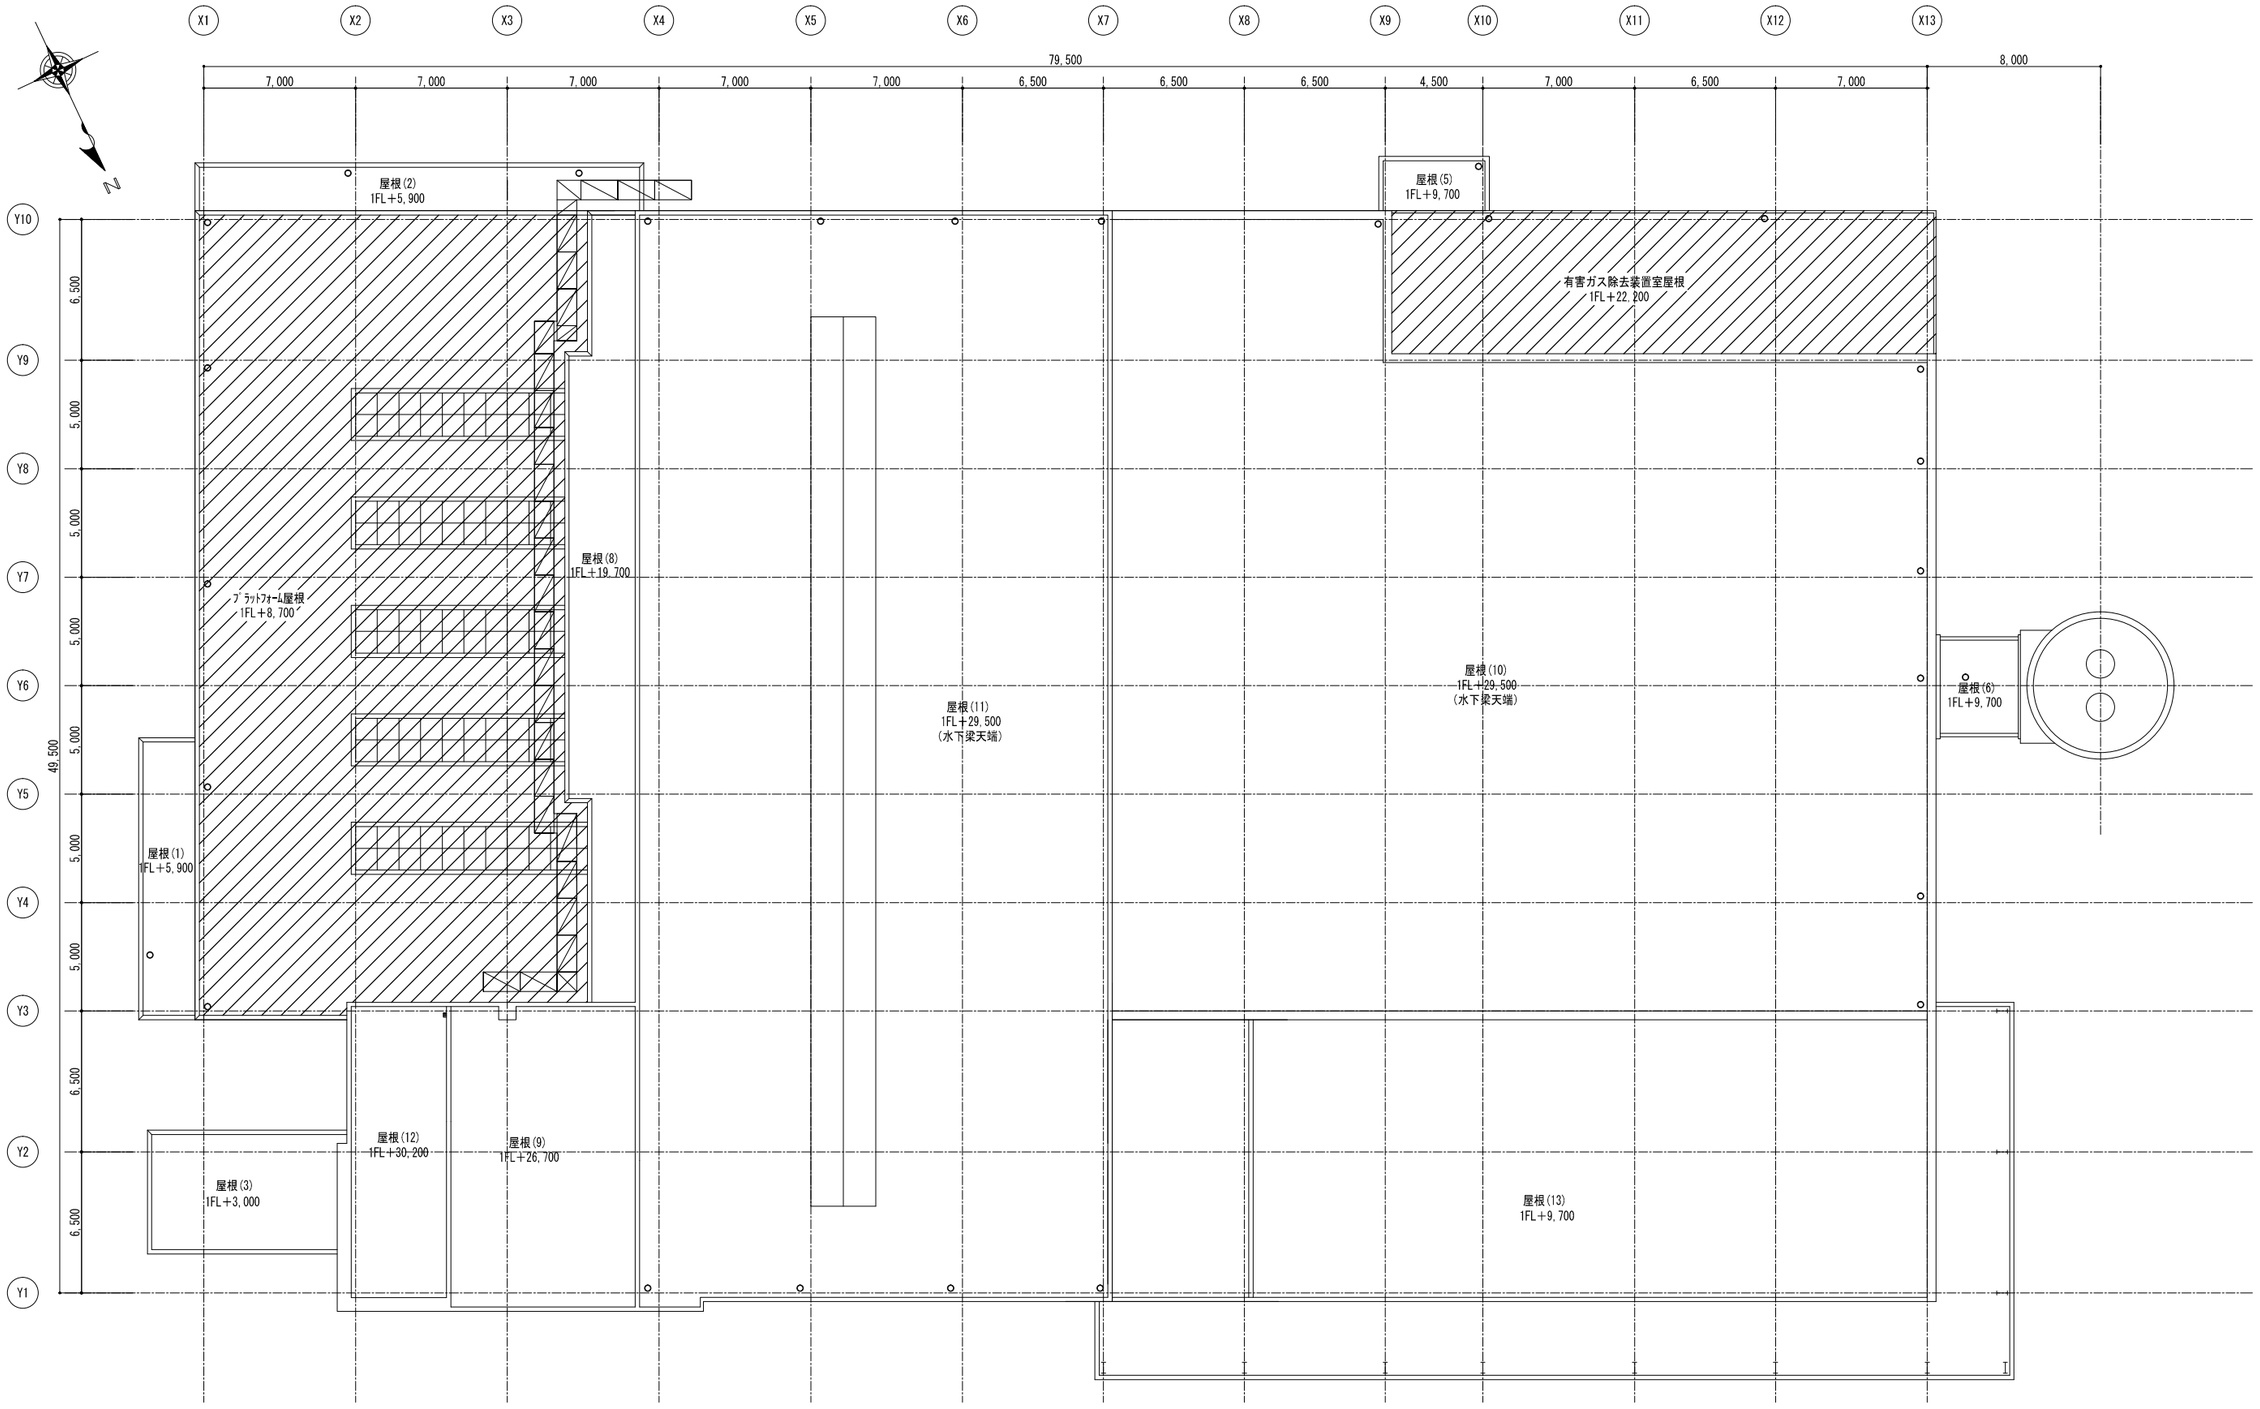

凡例・		
	足場:くさび緊結式本足場	を示す
	施工対象範囲	〃

訂正	安城市建設部施設保全課	工事名	ごみ焼却施設雨漏り修繕	図面名称	仮設計画図・施工範囲図
		製図	平成29年9月	作図者	櫻井
		縮尺	A2:1/200	図面番号	1 / 4

東立面図　1/200

改修対象：アルミ製建具５箇所

符号　数量	AW 6　4F:ごみ乾燥室　1	AW 7　4F:見学者ﾎｰﾙ(2),ｸﾚｰﾝ電気室　2	AW 8　4F:見学者ﾎｰﾙ(1)廊下　1	AW 16　4F:見学者ﾎｰﾙ(1)　1	1/50
姿　図	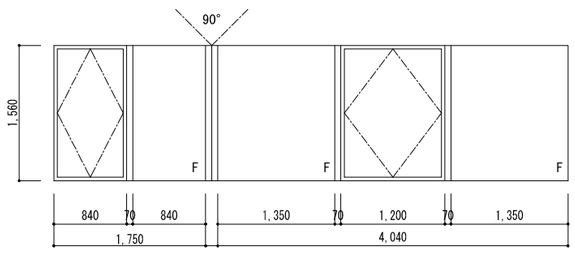	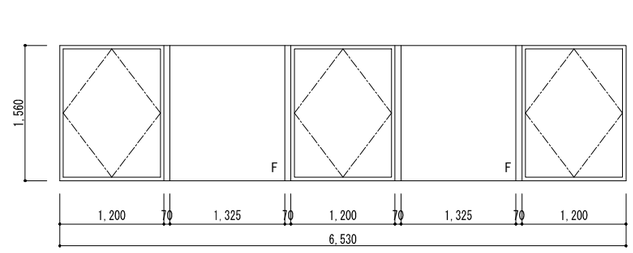	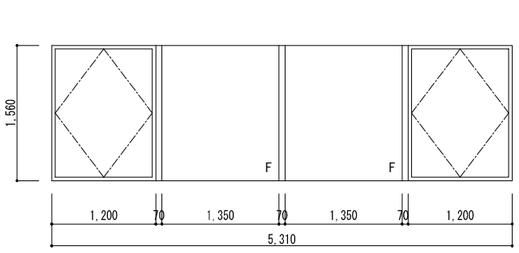	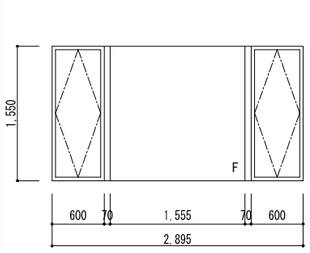	
名　称	竪軸回転Fix付	竪軸回転Fix付	竪軸回転Fix付	竪軸回転Fix付	
	サッシュ見込み：70	サッシュ見込み：70	サッシュ見込み：70	サッシュ見込み：70	
仕上・	サッシュ：二次電解着色	サッシュ：二次電解着色	サッシュ：二次電解着色	サッシュ：二次電解着色	
	額縁：二次電解着色	額縁：二次電解着色	額縁：二次電解着色	額縁：二次電解着色	
改修内容	方立外部両側ビート撤去　シーリング打ち（SR-1）　サッシクリーニング	同左	同左	同左	

訂正	安城市建設部施設保全課	工事名　ごみ焼却施設雨漏り修繕	図面名称　東立面図（見学ホール）
		製図　平成29年9月　作図者　櫻井	縮尺　A2:1/50･200　図面番号　2 / 4

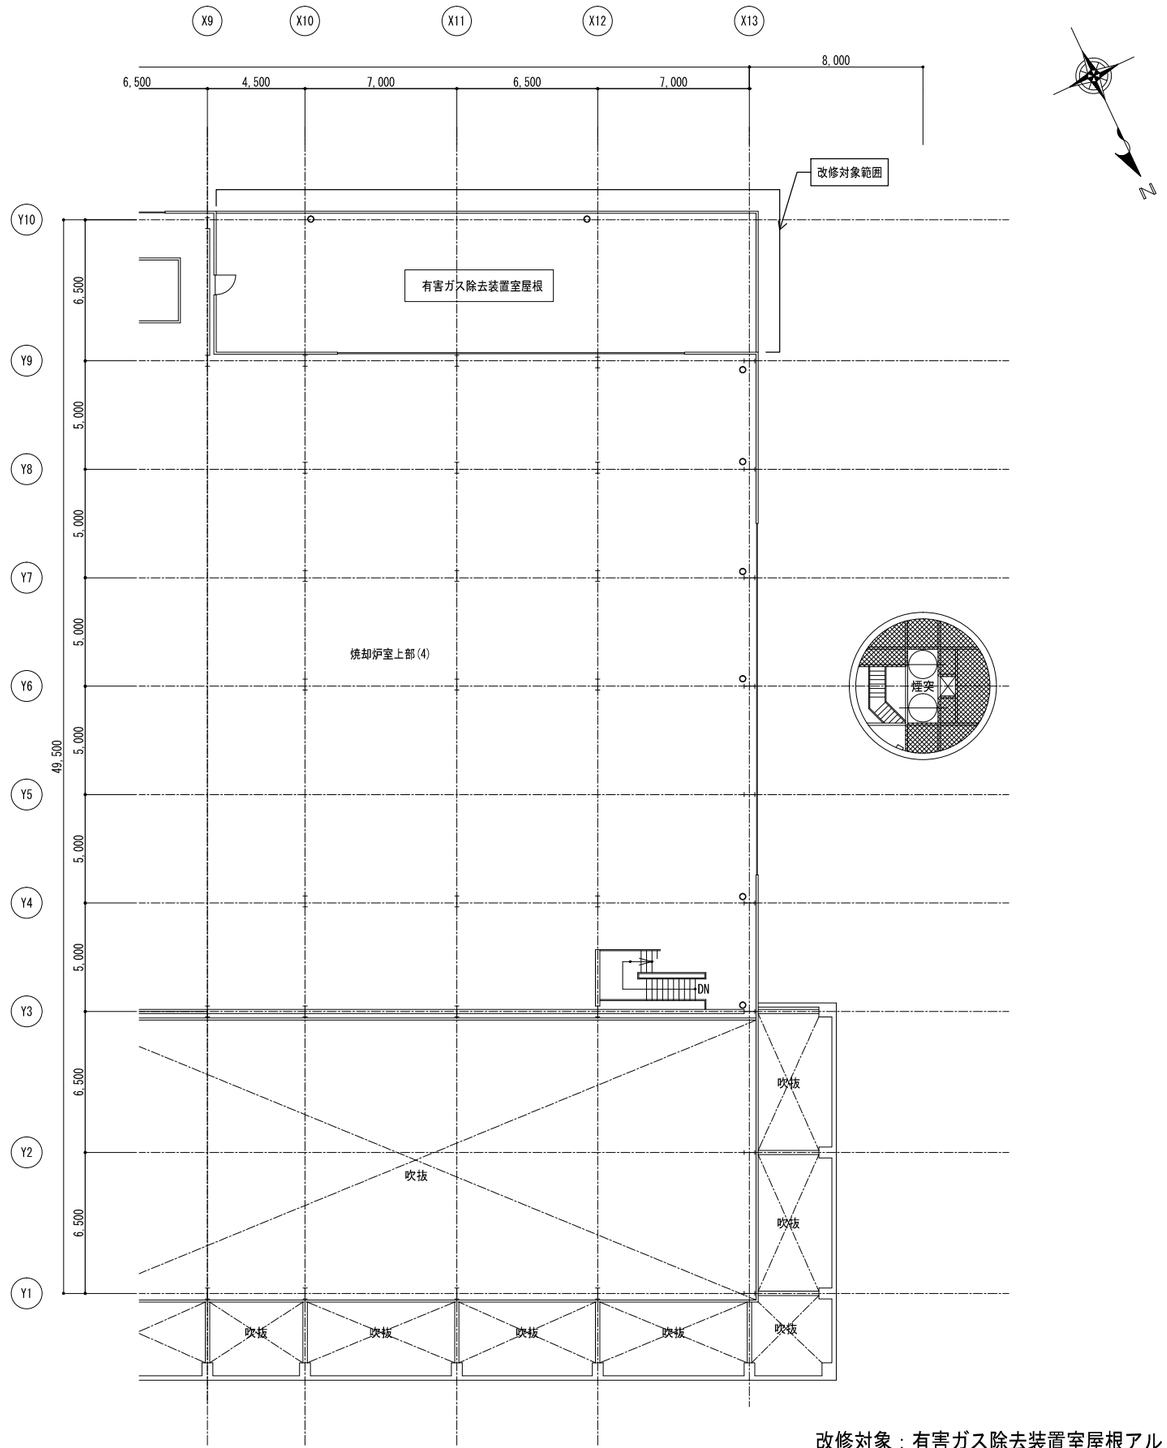

５階平面図　1/200

改修対象：有害ガス除去装置室屋根アルミ笠木

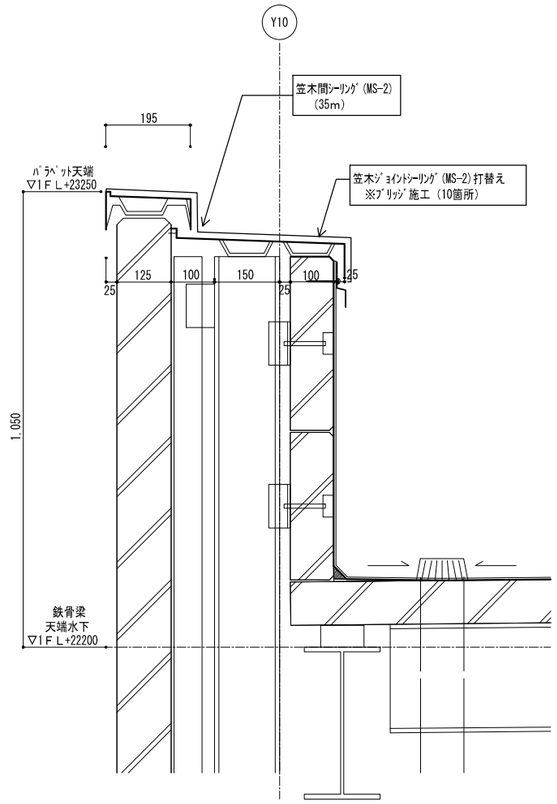

ﾊﾟﾗﾍﾟｯﾄ廻り詳細図S=1/10

訂正		安城市建設部施設保全課	工事名 ごみ焼却施設雨漏り修繕	図面名称 ５階平面図（有害ガス除去装置室屋根）	
			製図 平成29年9月 / 作図者 櫻井	縮尺 A2:1/10･200	図面番号 3 / 4

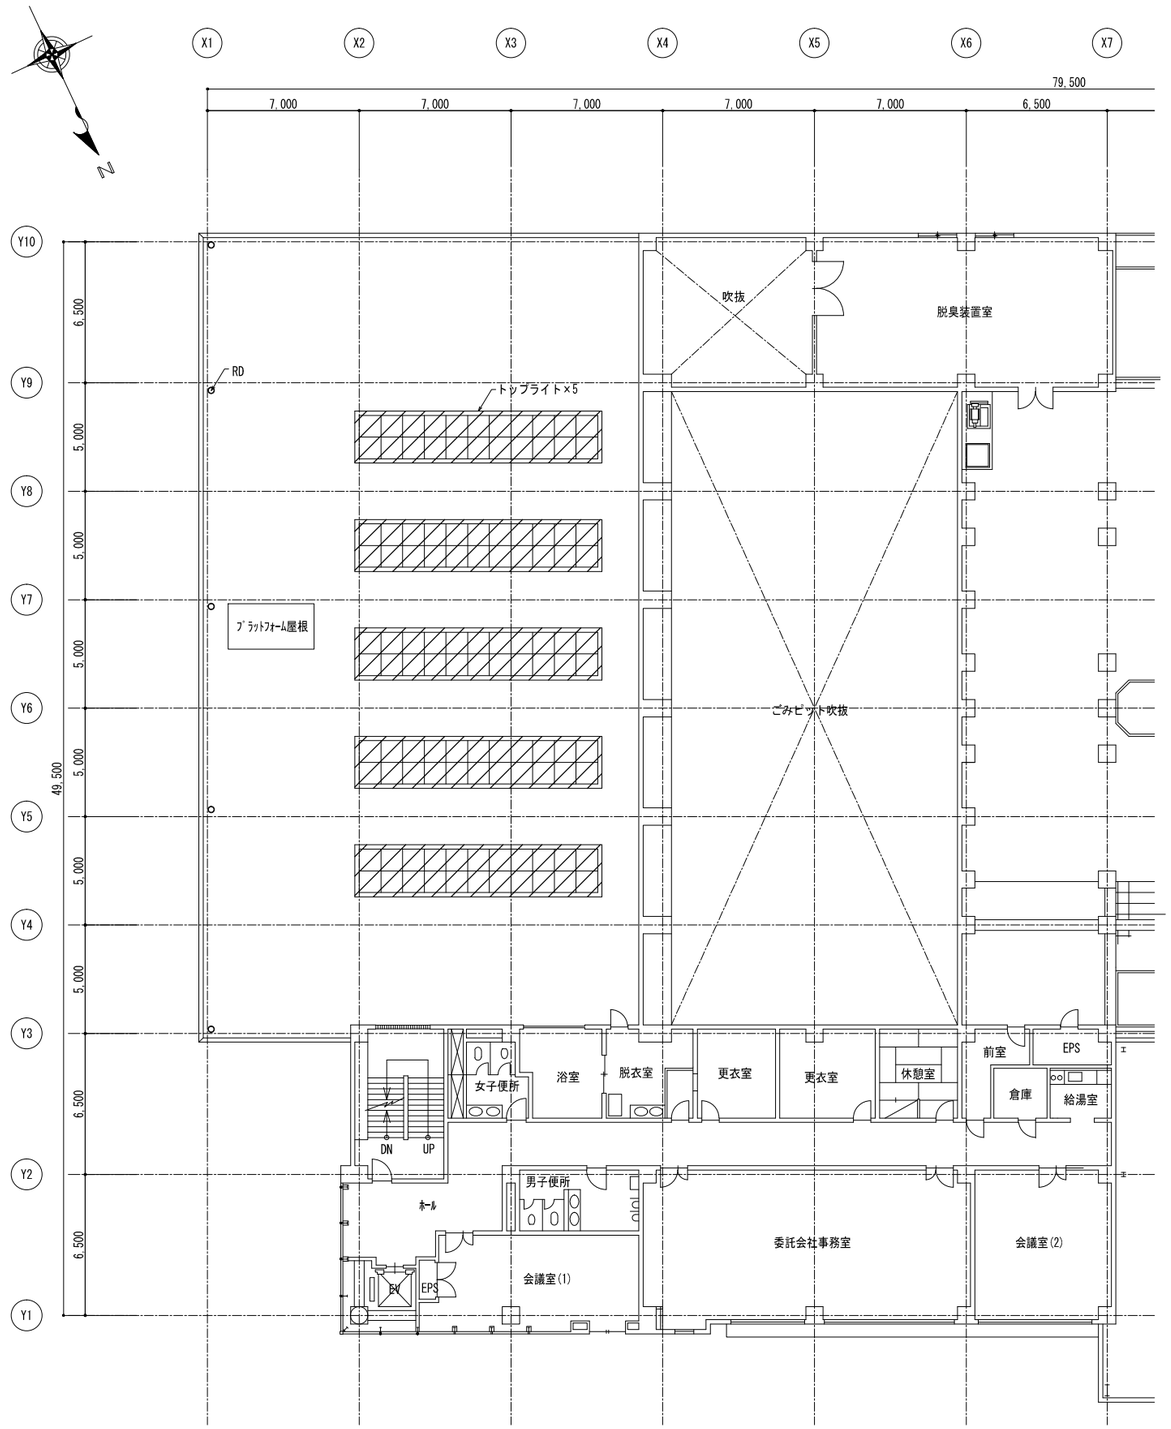

３階平面図　1/200

改修対象：トップライト５箇所

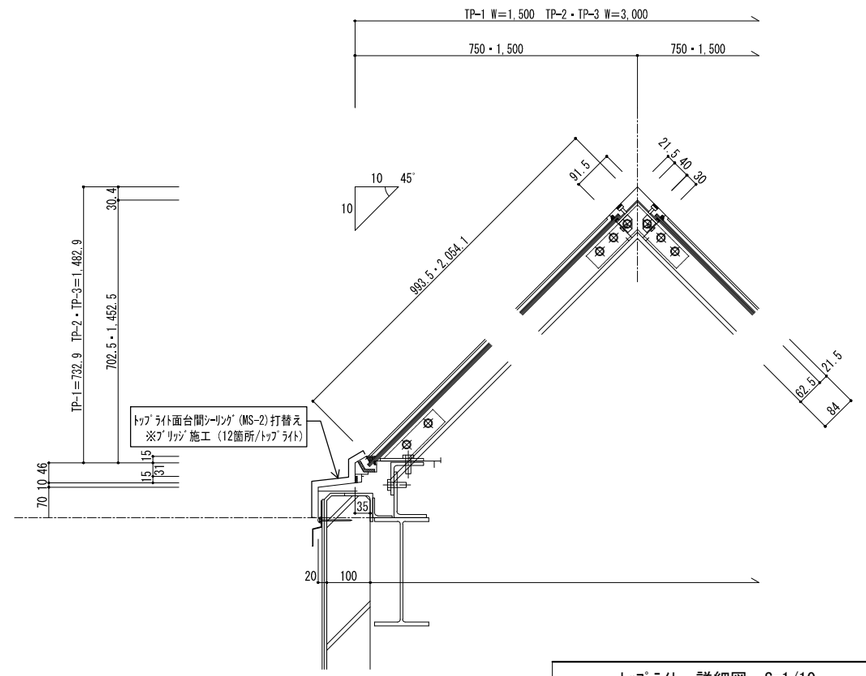

トップライト　詳細図　S=1/10

訂正		安城市建設部施設保全課	工事名　ごみ焼却施設雨漏り修繕	図面名称　３階平面図（プラットフォーム屋根）	
			製図　平成29年9月　作図者　櫻井	縮尺　A2:1/10・200	図面番号　4 / 4