


三河安城駅連絡通路広告物掲示場 配置表

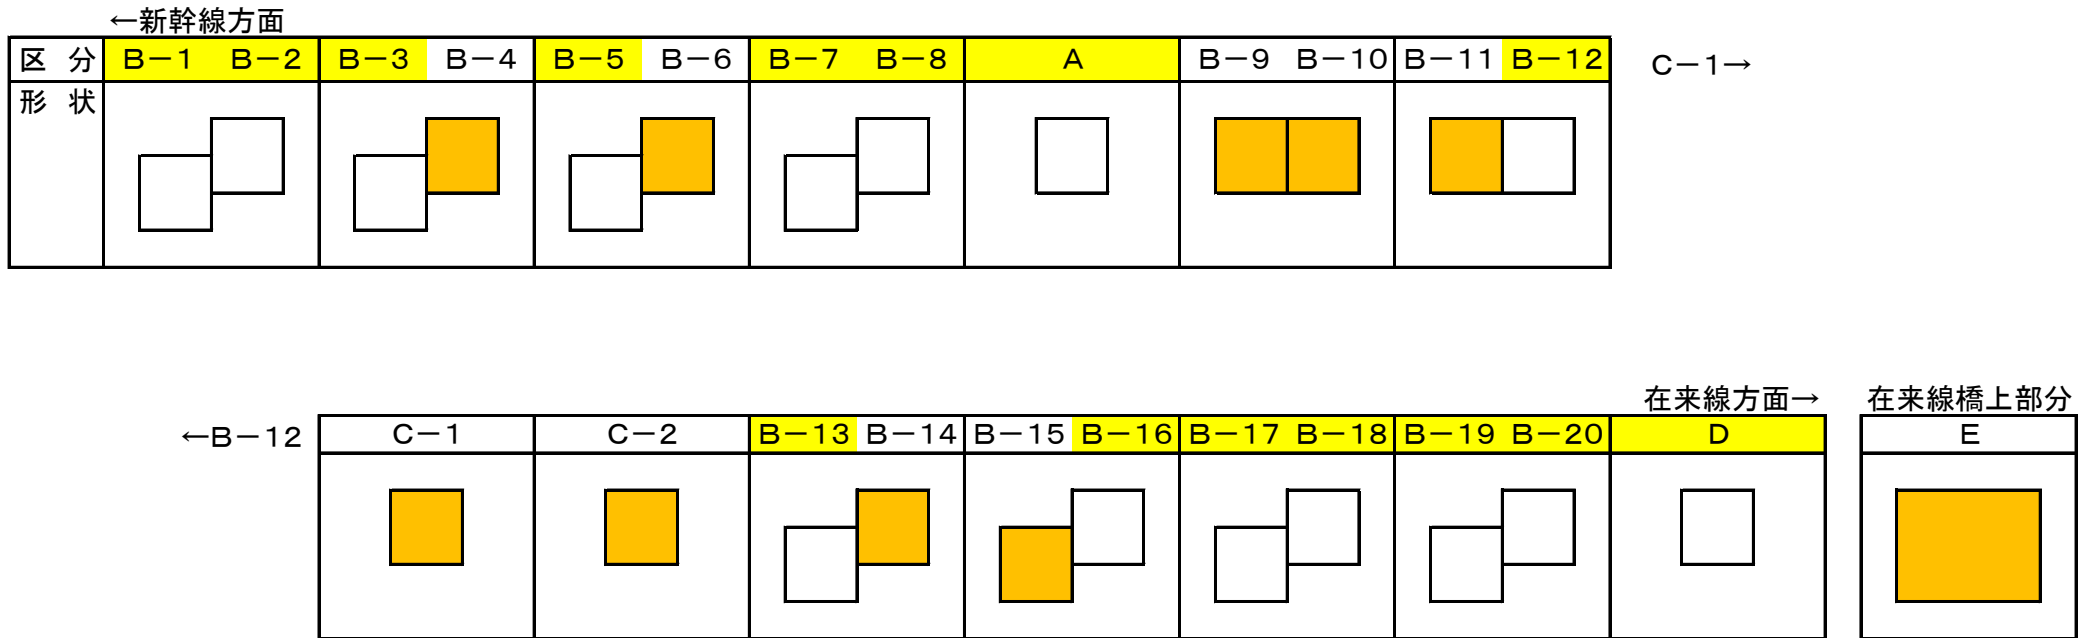

募集位置
 設置済み

区分	寸法 (たて×よこ 単位m)	面積	年間使用料(円)	募集数
A	1.050×1.210	約1.27㎡	78,680	1
B	1.050×1.665~1.666	約1.75㎡	109,100	13
D	1.050×1.835	約1.93㎡	119,590	1