給水施設計画平面図

S=1:1000(A3)

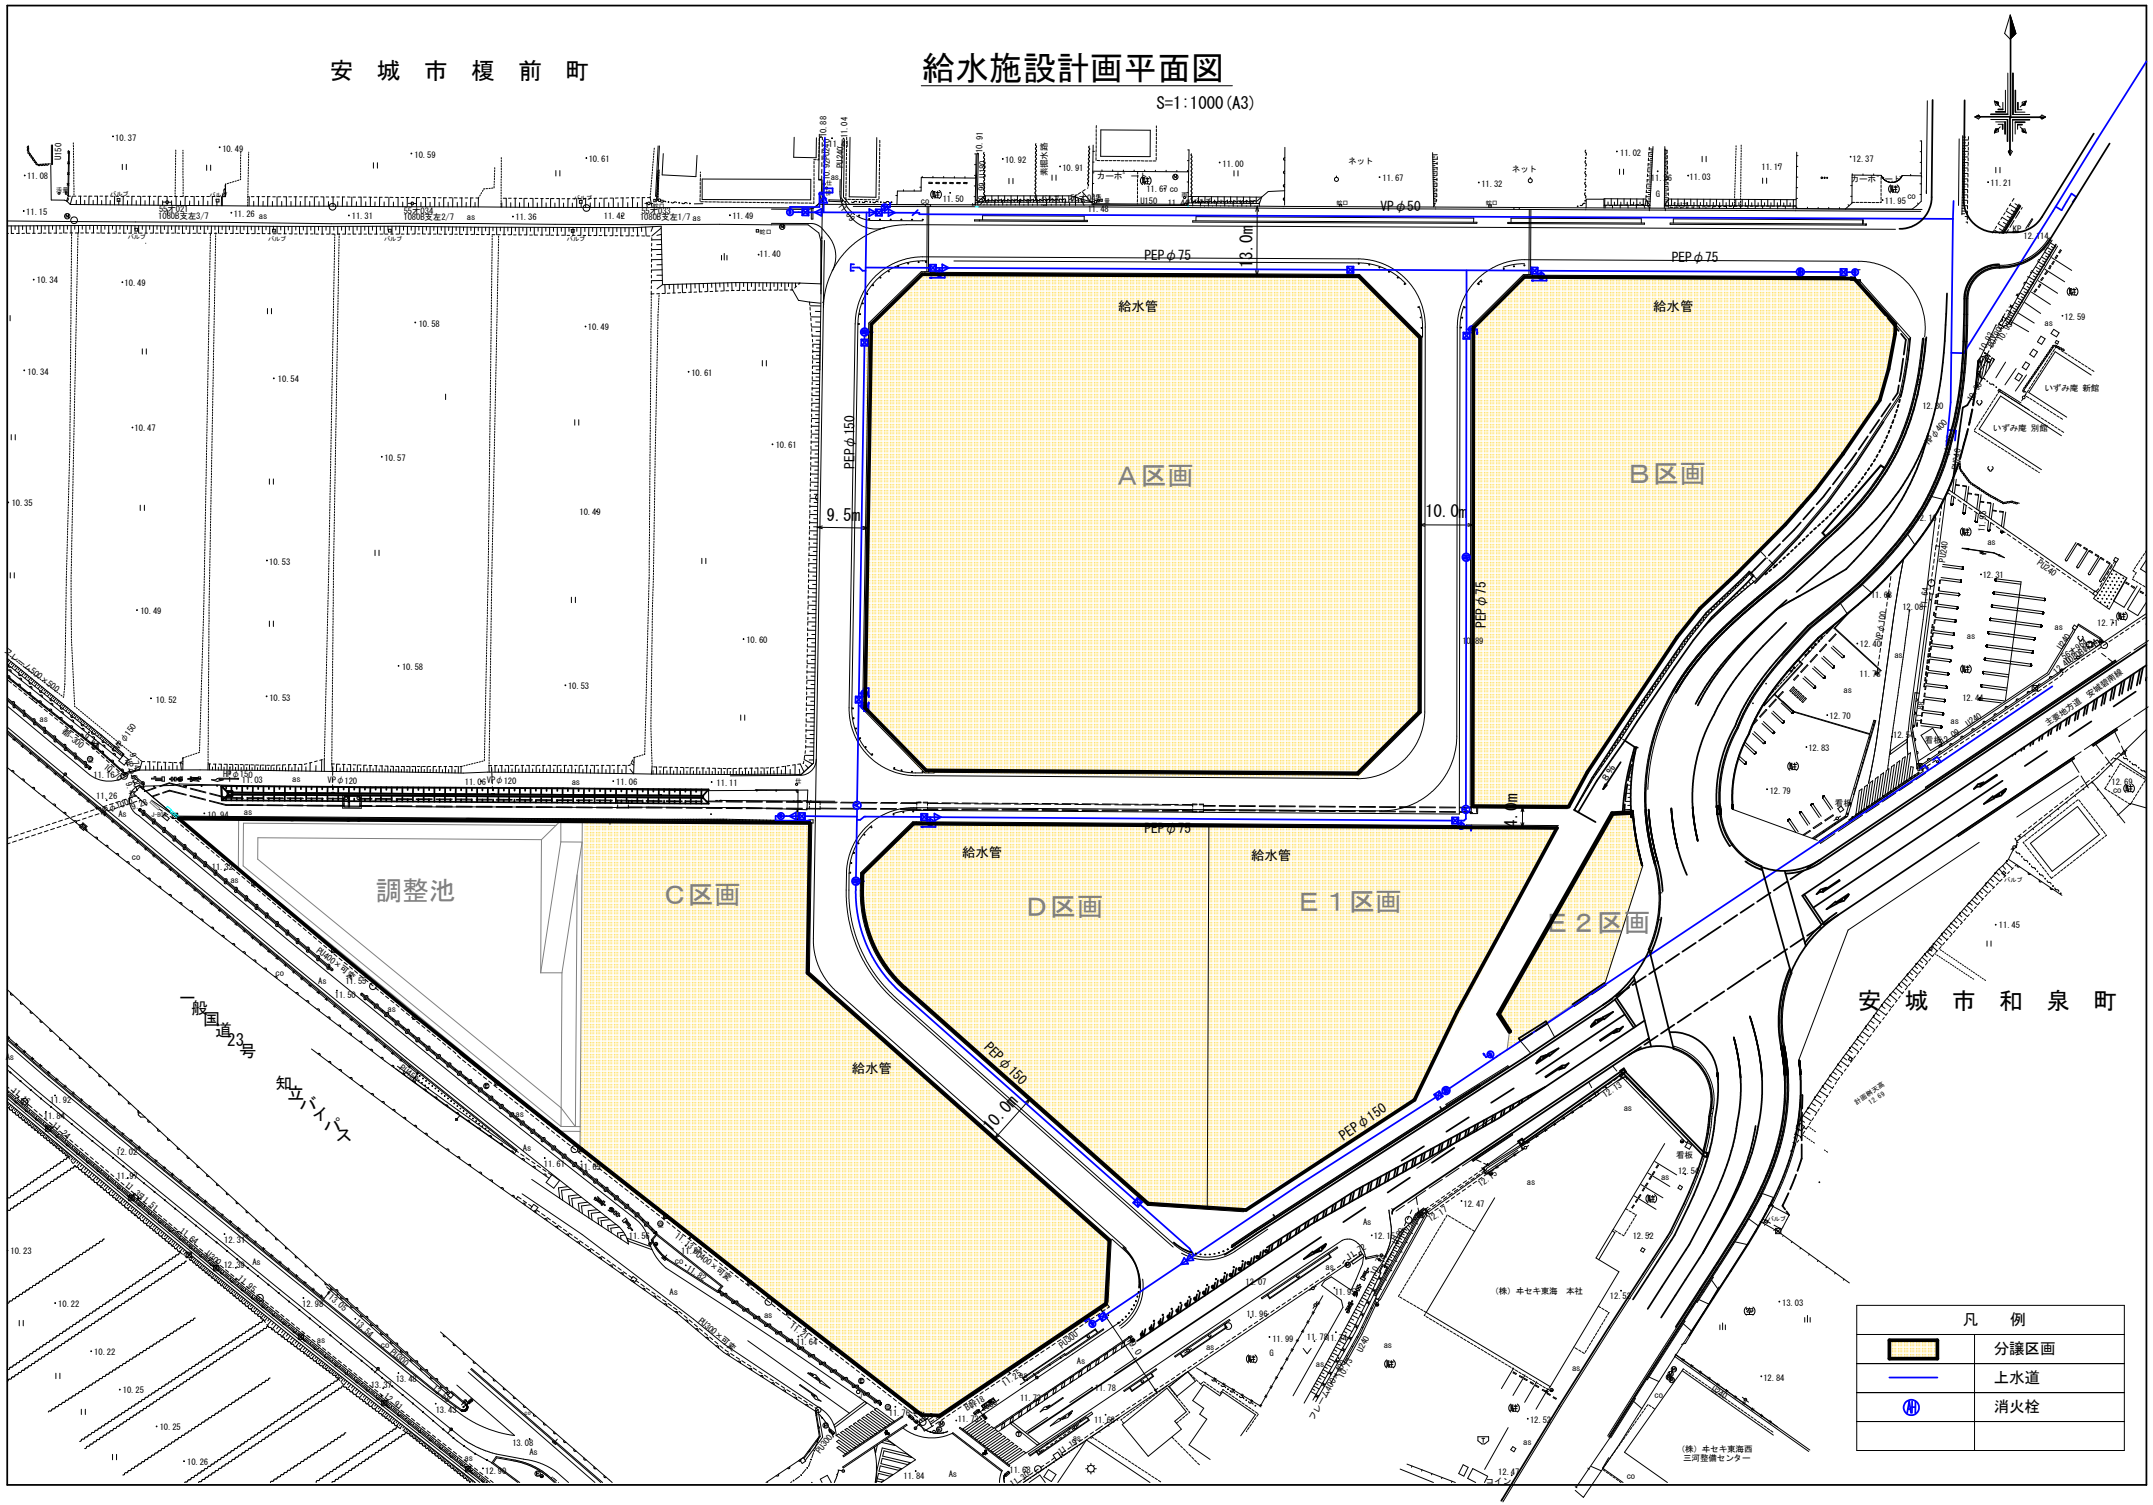

参考図書３