


通行不可箇所及び工事範囲

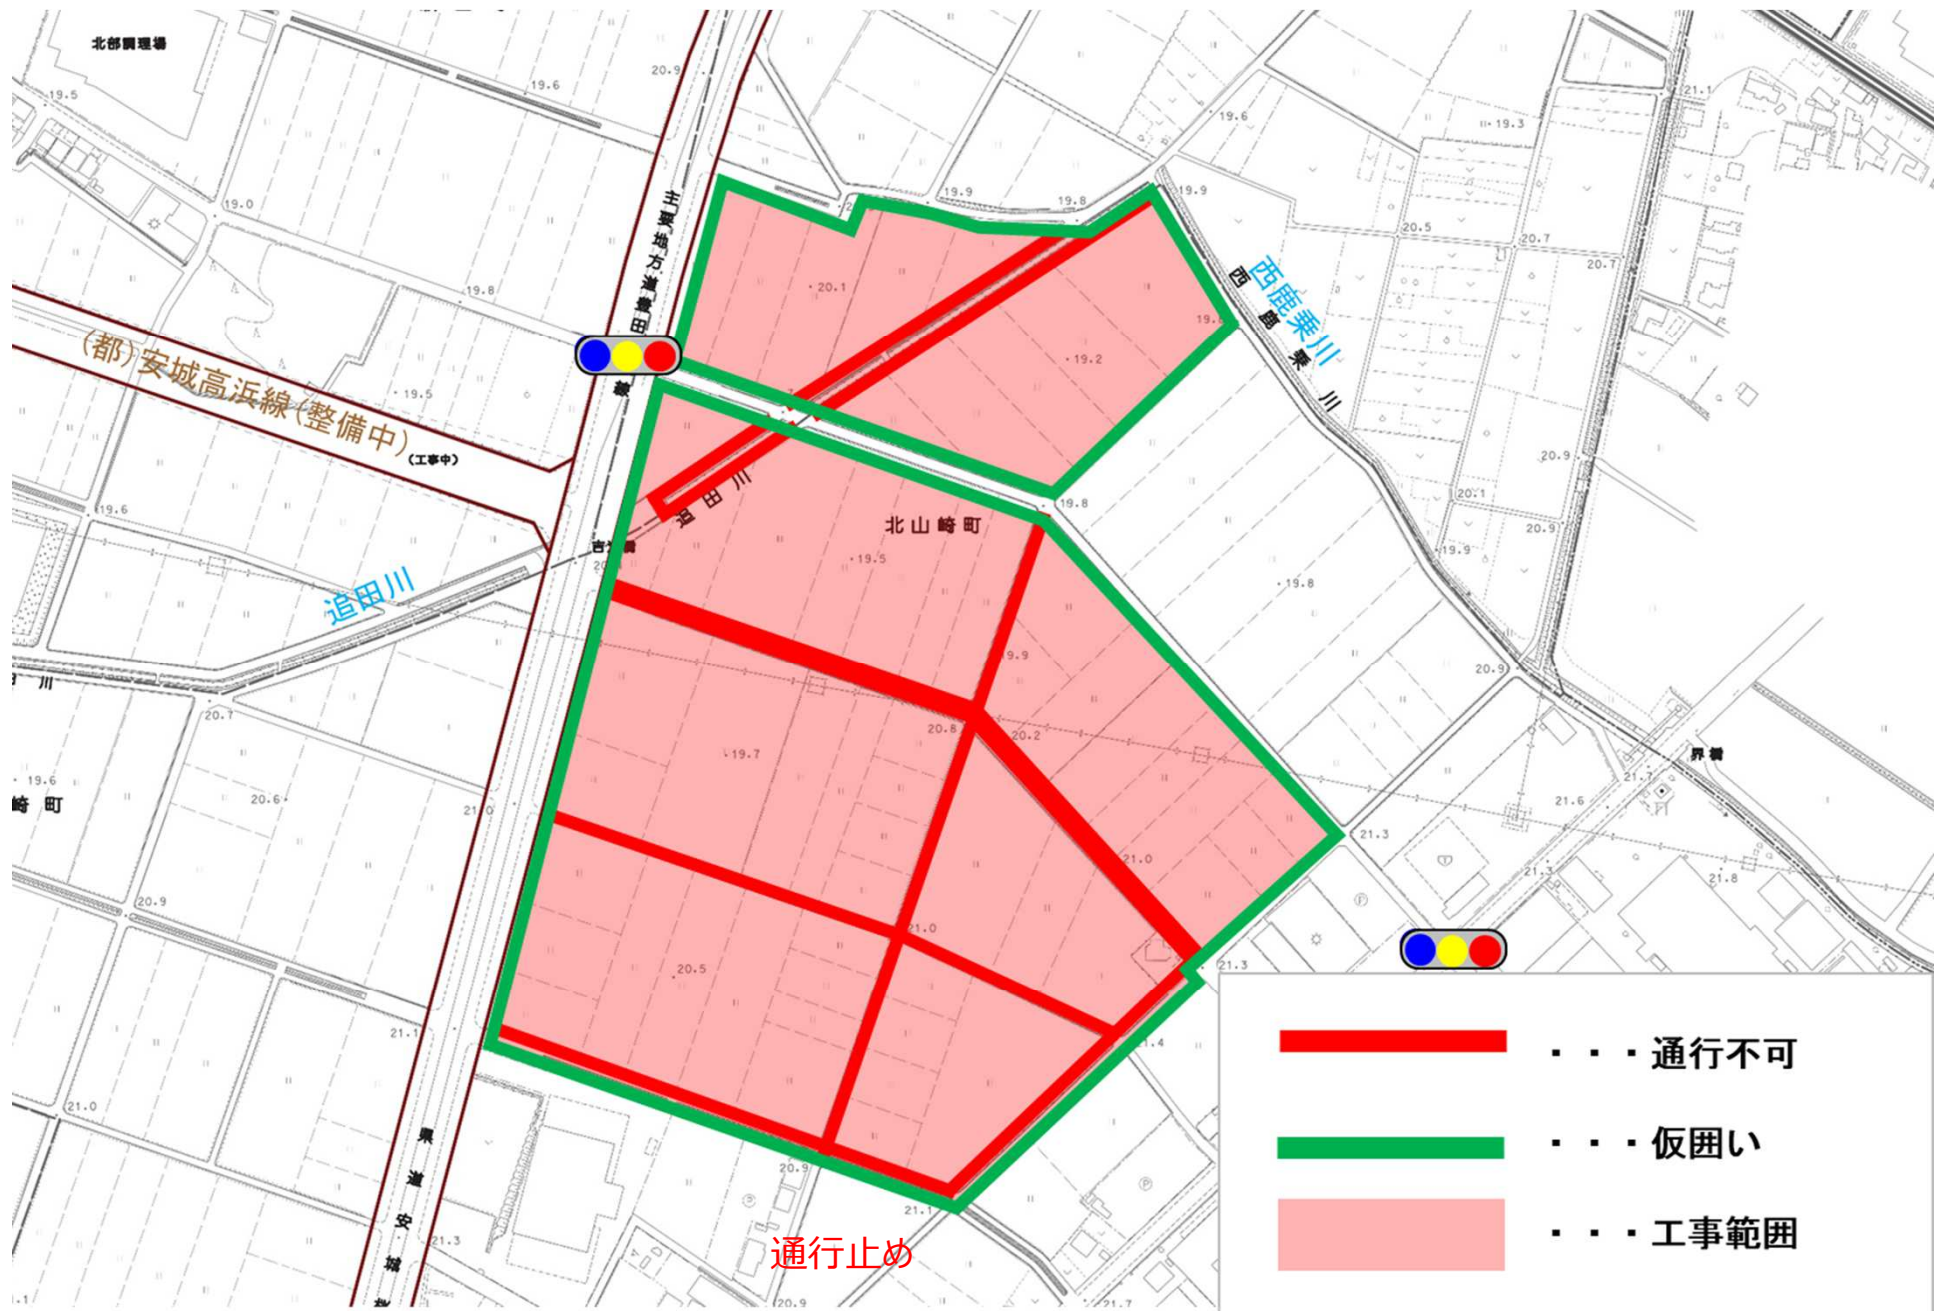

通行不可箇所及び迂回路

