



座 標 求 積 表			
地 番	① 2-5		
測 点	Xn	Yn	(Xn+1 - Xn-1)Yn
229	51.384	230.719	3724.958255
216	54.543	226.648	-292.830508
215	50.091	219.955	-411.537676
214	52.671	215.637	3213.868752
S22	64.996	199.743	2283.073920
212	64.101	198.972	-1635.947784
S210	56.774	195.554	-2934.483324
S209-1	49.095	190.334	-1721.389740
S208-1	47.729	189.905	-1882.528265
S227-3	39.183	183.203	-4720.617468
232	21.962	206.060	-1988.900772
230	29.531	210.487	3459.370280
231	38.398	217.024	4742.647325
		倍 面 積	1835.682995
		面 積	917.8414975
		地 積	917.84 m ²
地 番	② 2-10		
測 点	Xn	Yn	(Xn+1 - Xn-1)Yn
212	64.101	198.972	1502.636544
S211	64.325	198.599	-1455.333472
S210	56.774	195.554	-43.804096
		倍 面 積	3.498976
		面 積	1.7494880
		地 積	1.74 m ²
地 番	③ 2-11		
測 点	Xn	Yn	(Xn+1 - Xn-1)Yn
213	65.121	199.852	2462.976048
S22	64.996	199.743	-2486.812800
214	52.671	215.637	27.170388
		倍 面 積	3.333636
		面 積	1.6668180
		地 積	1.66 m ²
合 計			921.2578035

単位 m	
筆界点の種類	
□	石 杭
田	コンクリート杭
⊠	プラスチック杭
⊞	金 属 標
⊕	鋳
⊖	刻 印
○	木 杭
▽	現 況 点
○	計 算 点
◎	引 照 点

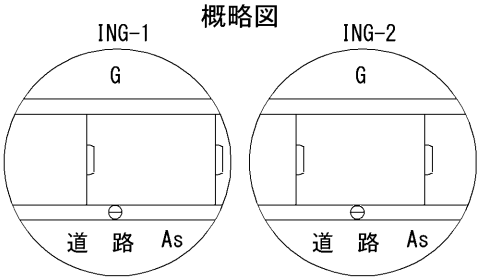

作 製 者	公益社団法人 愛知県公共嘱託登記土地家屋調査士協会 社員 土地家屋調査士 杉 浦 逸 哉 (令和 5 年 9 月 7 日作製)	1 /
-------	---	-----

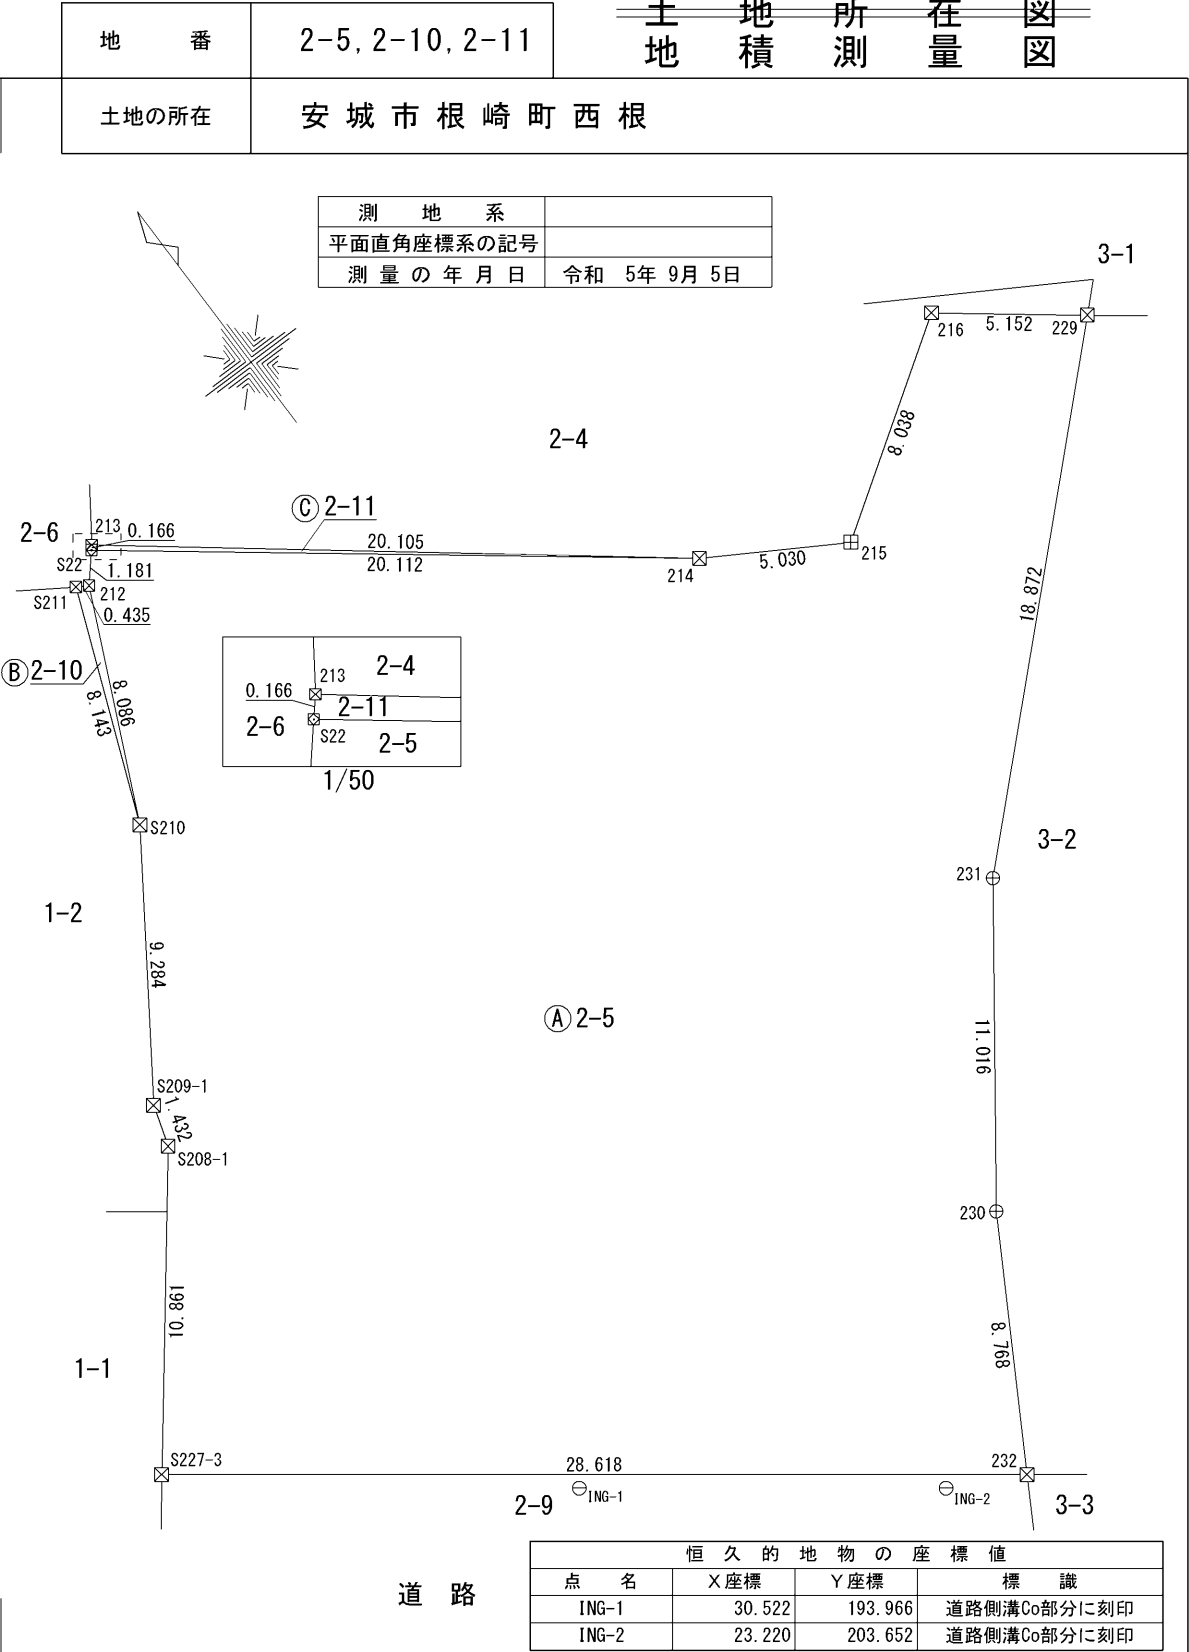

嘱 託 者	安 城 市 長 三 星 元 人	縮尺	1 / 250
-------	--------------------	----	---------