
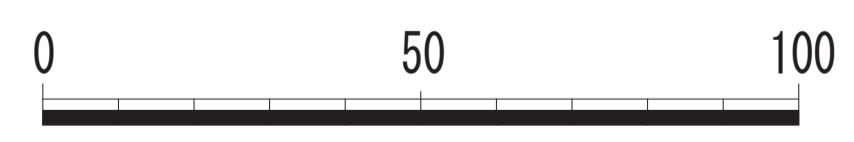
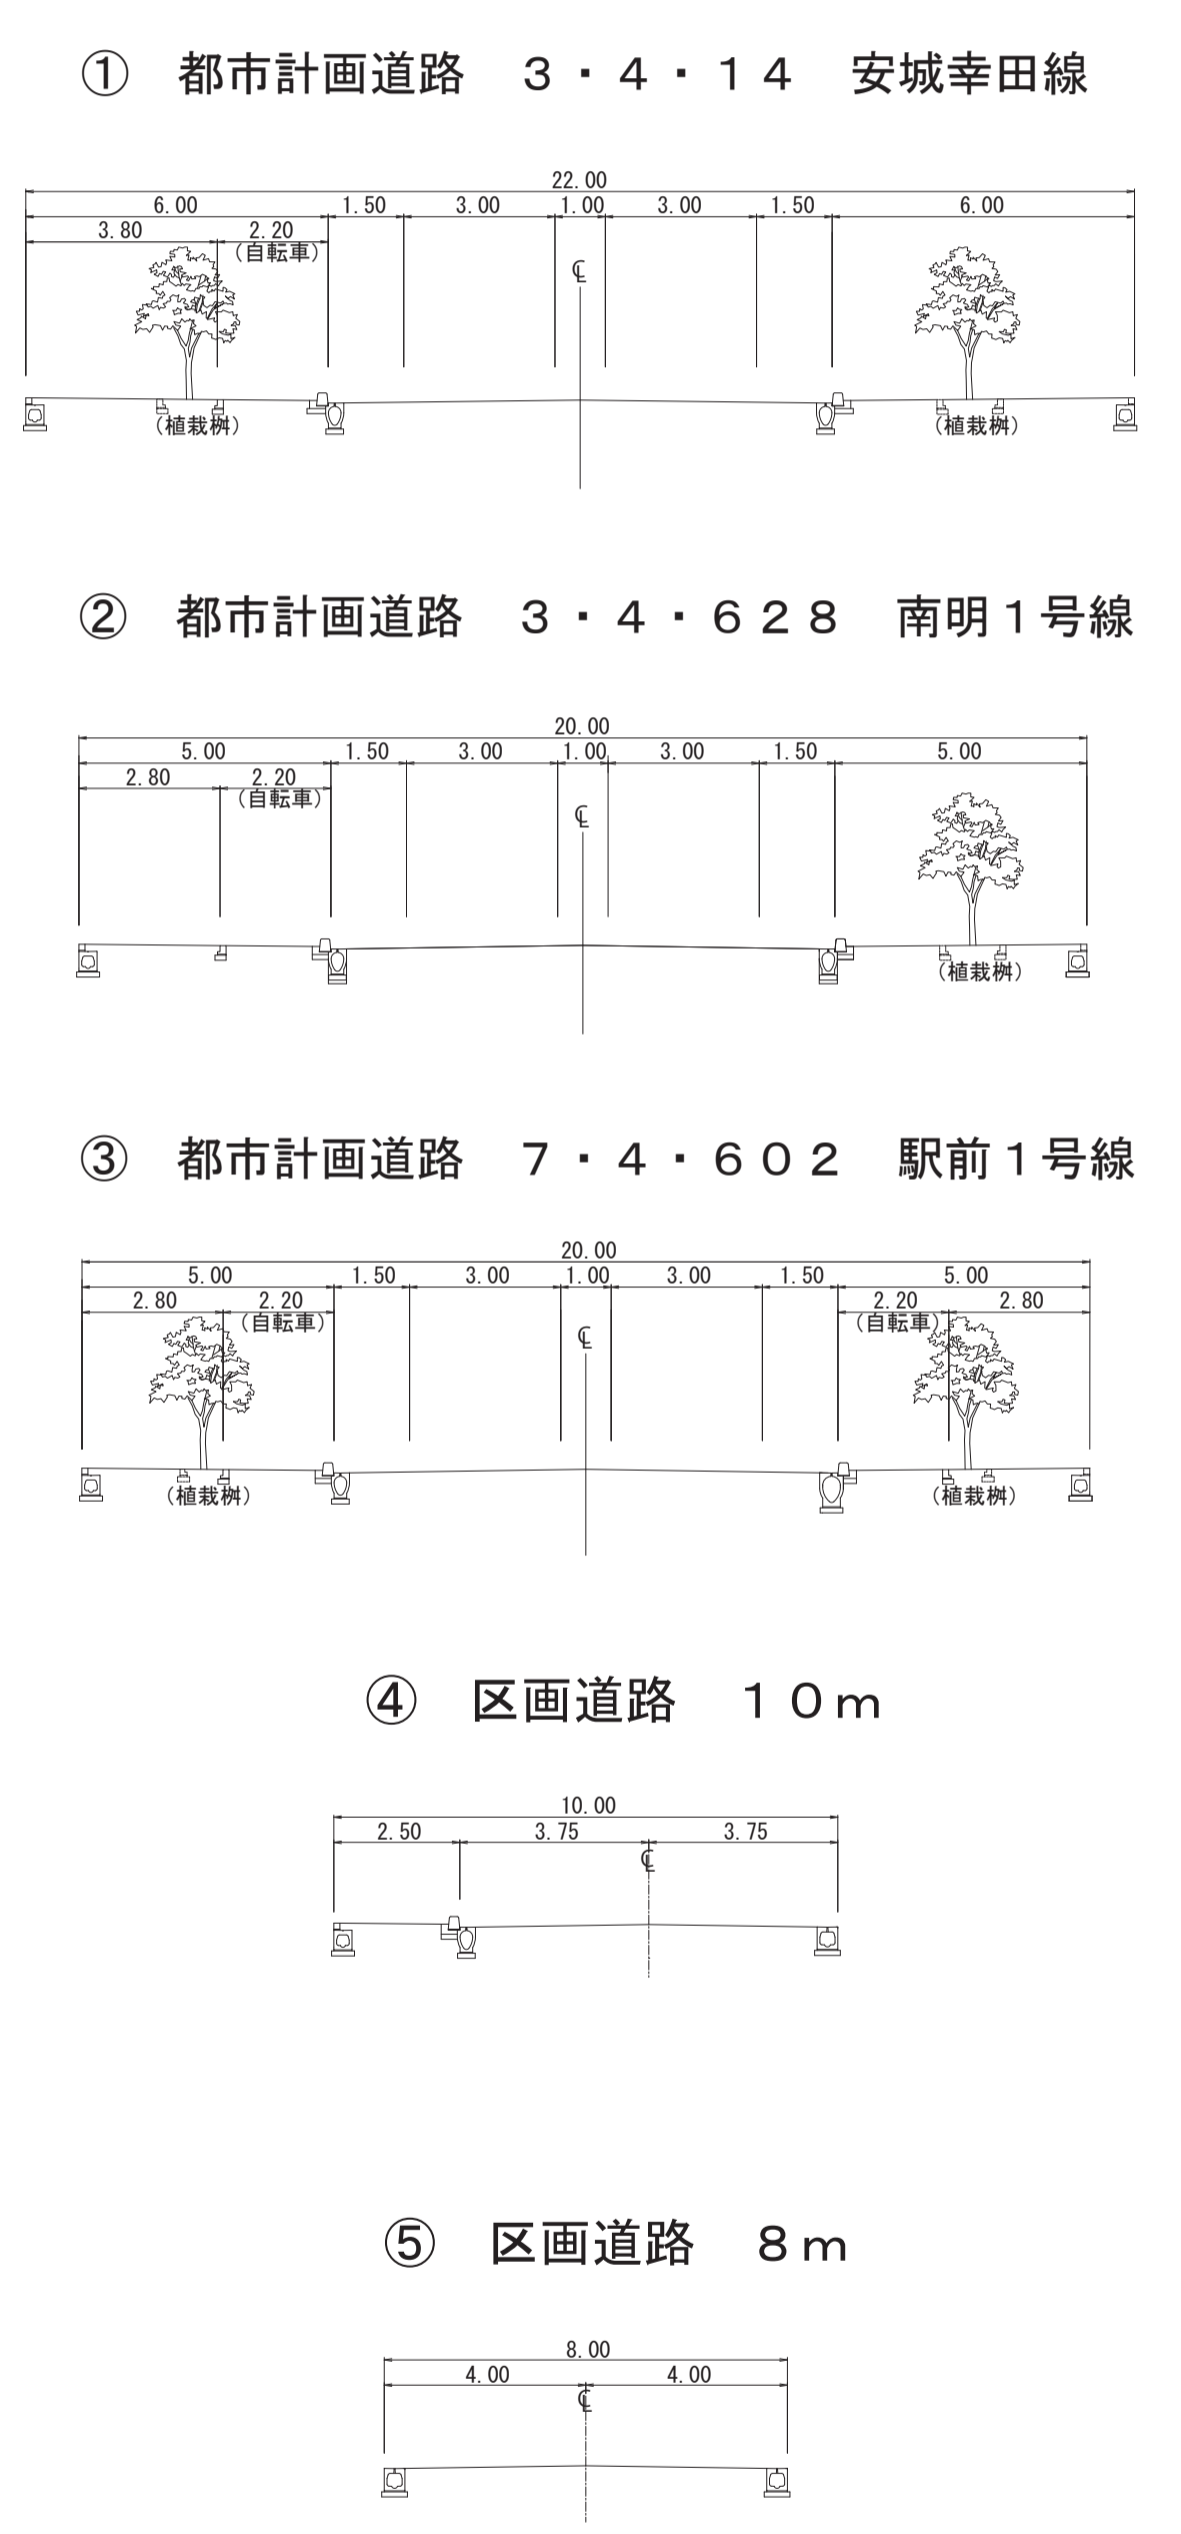


西三河都市計画事業 安城南明治第二土地区画整理事業

設計図 縮尺 1:1,000

道路標準断面図 縮尺 1:150

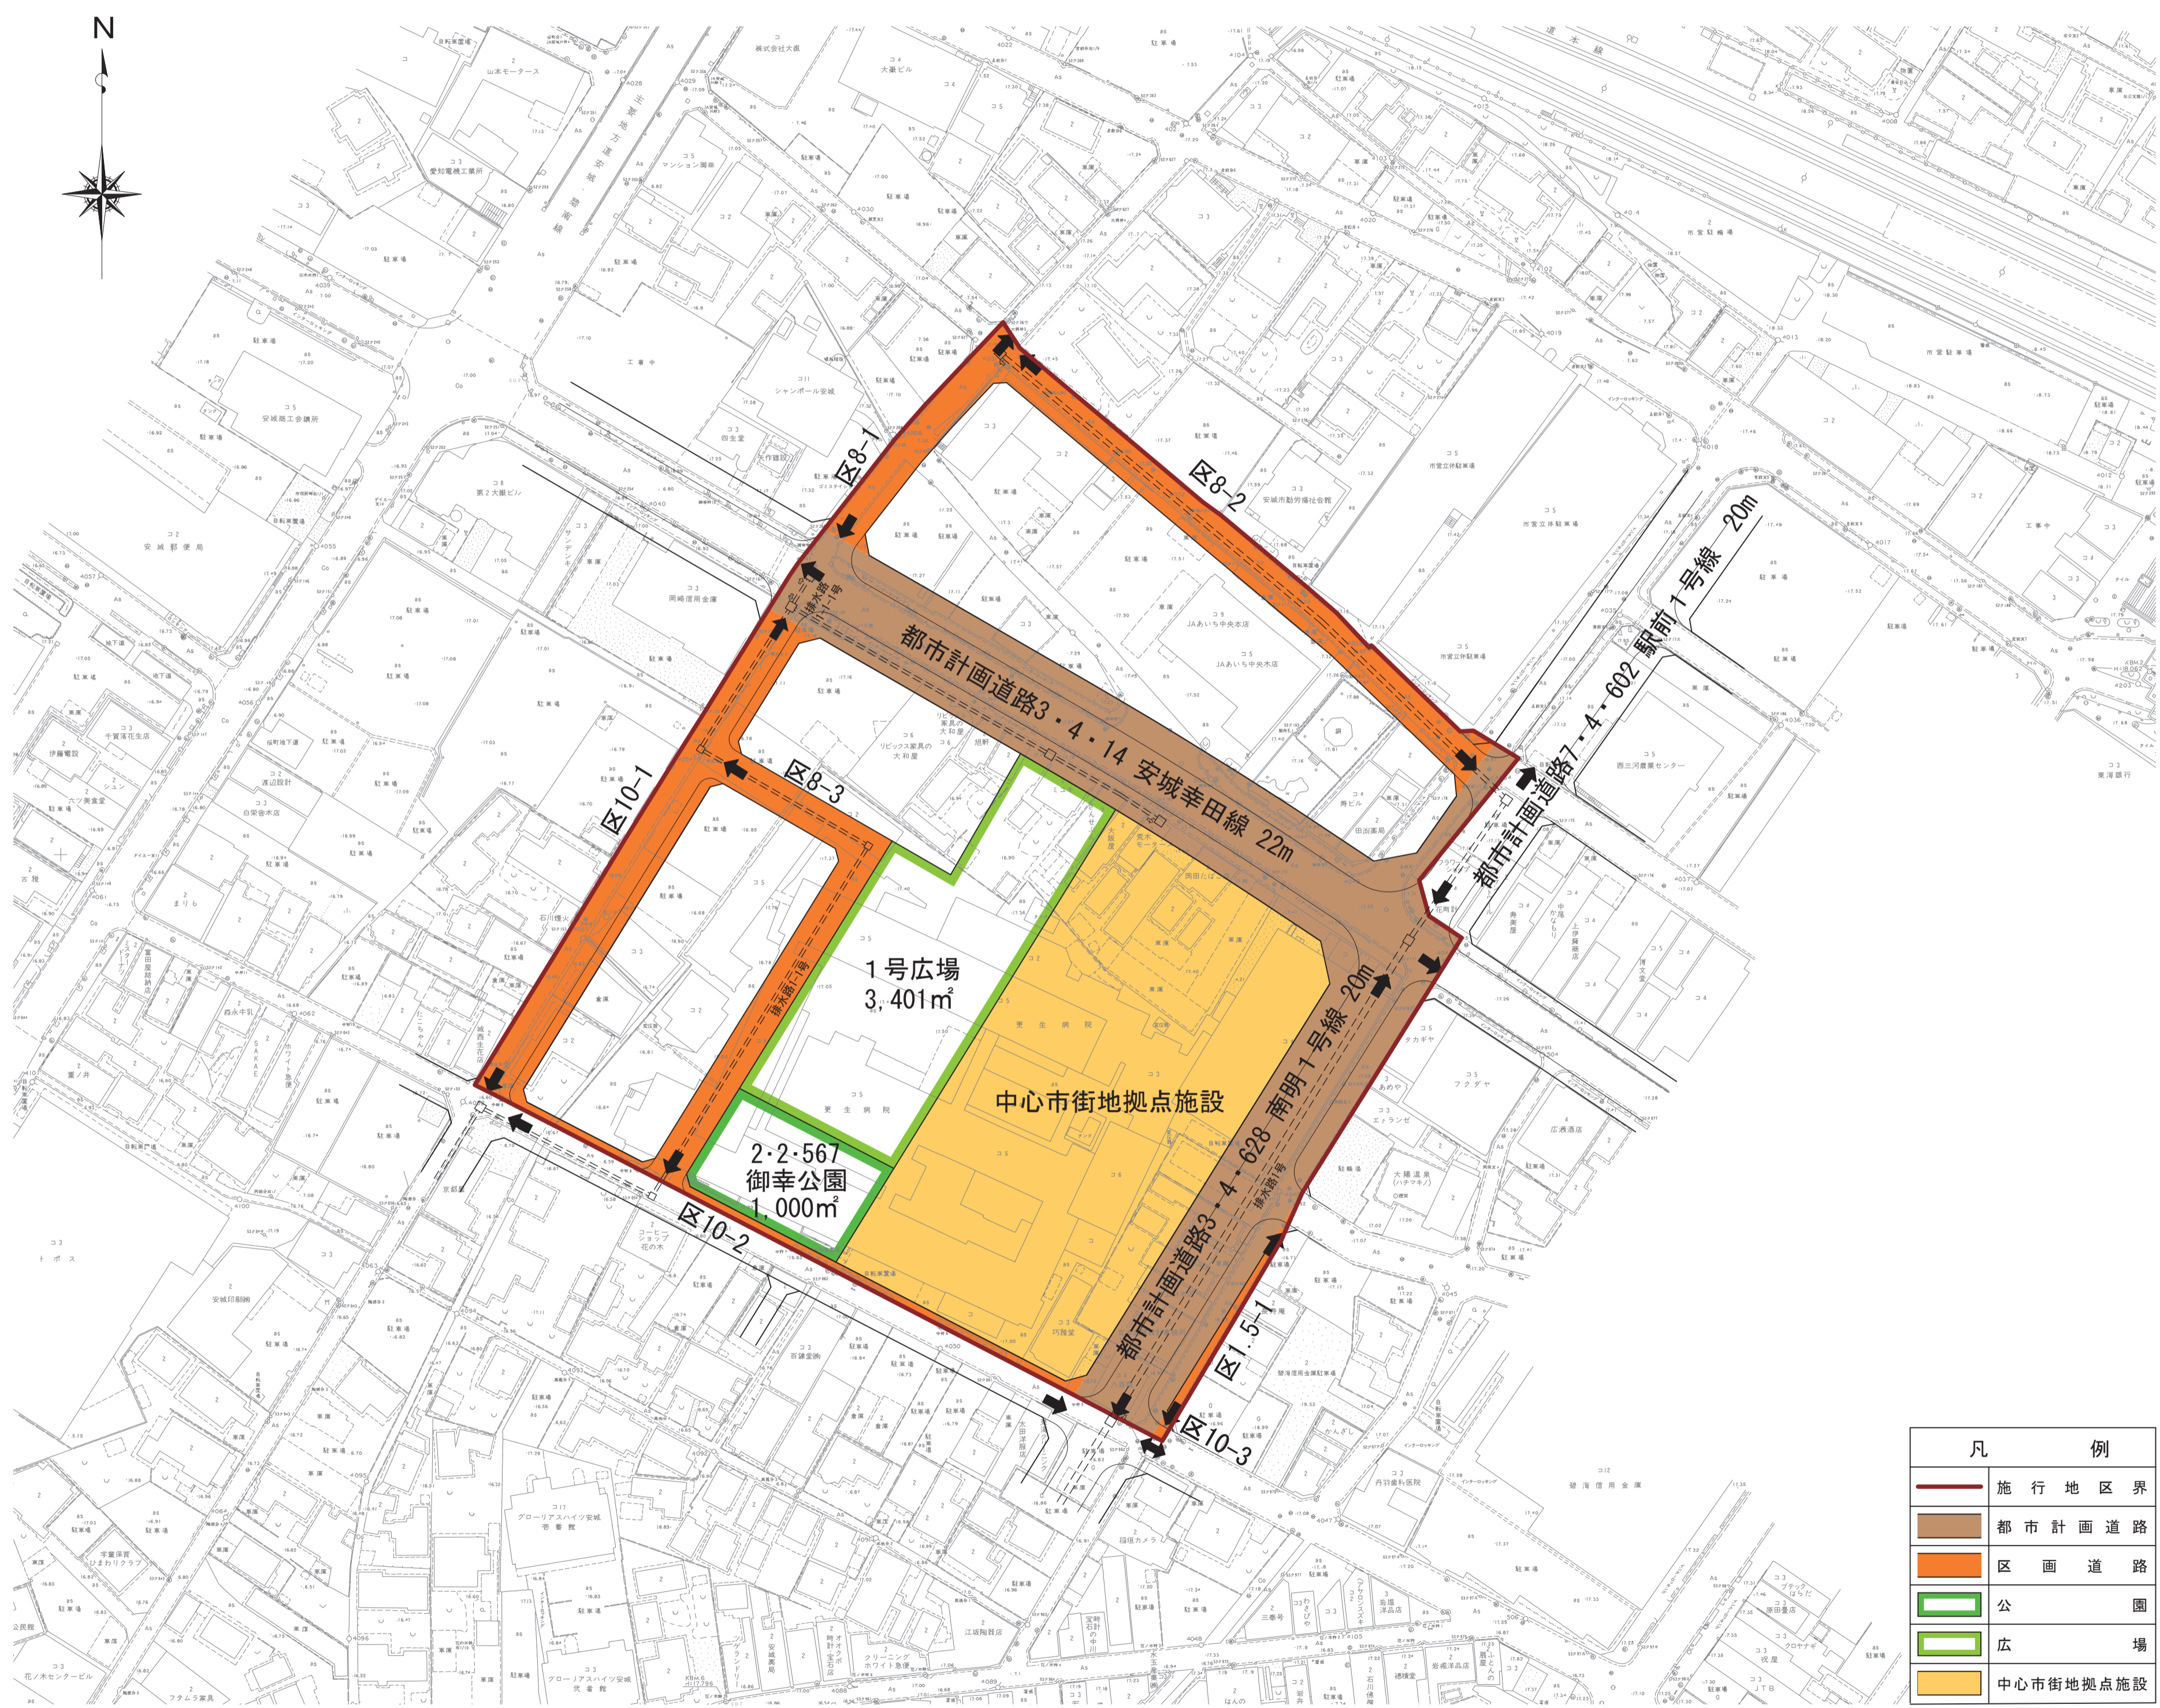

(単位:m)