



平 面 図 (S=1 : 500)

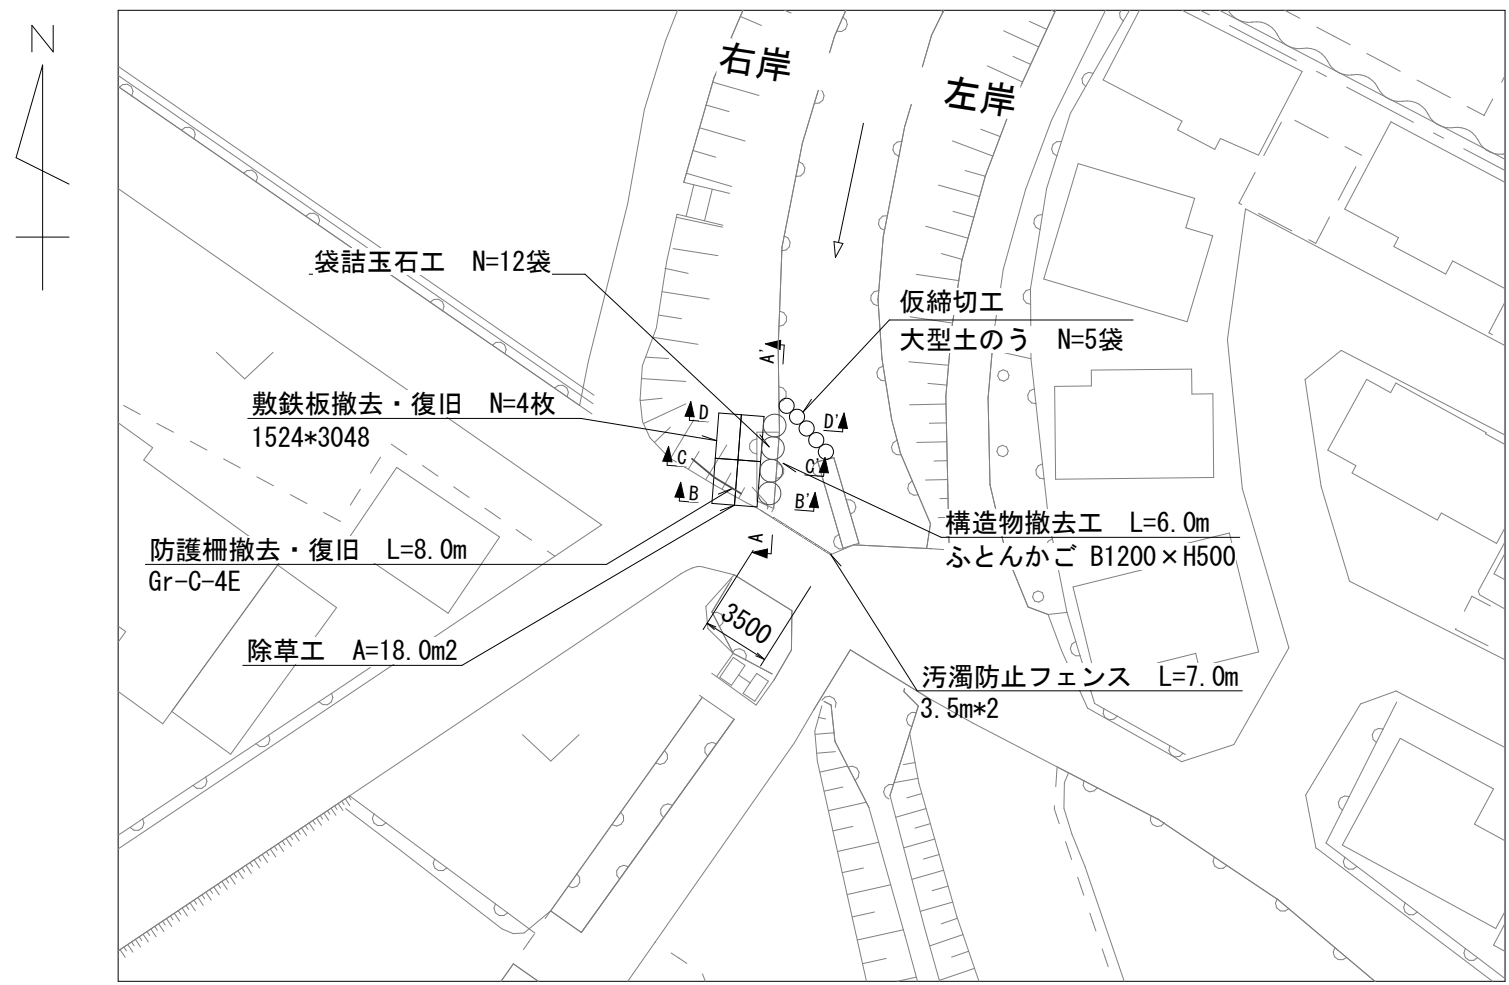


A-A' 断面図 (S=1 : 100)

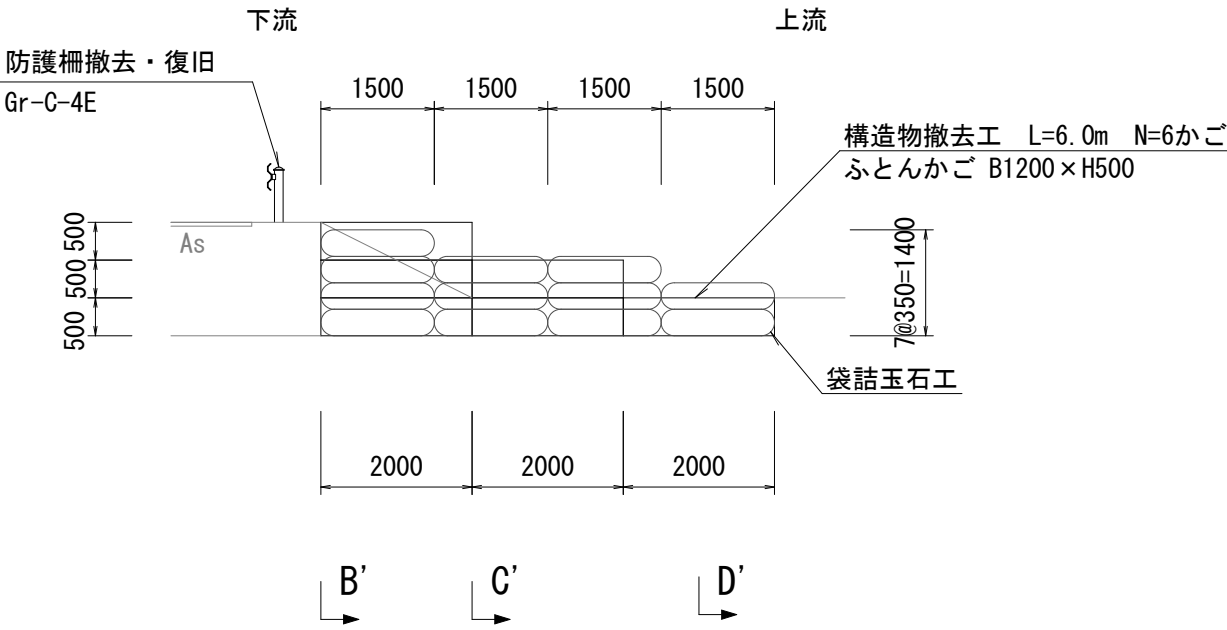

ふとんかごの中詰材を
袋詰玉石工の中詰材として
流用すること。(1.1m³/かごを想定)
ふとんかごの鉄線(10.1kg/m)は
現業事務所へ搬出すること

参考図
袋詰玉石工 袋材 一般図


石詰前製品構造図

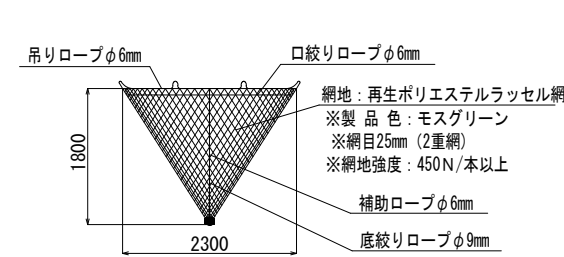

※この寸法は、石の粒径・形状・移動状況により変動します。

石詰後出来形設計値

直径φ1.5×高さH0.35 【m】

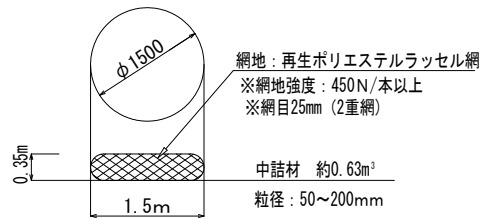


(注) 出来形は中詰め材の粒径・形状により変動します。


郷東川

工事名	準用河川維持工事（郷東川ほか）		
路線名	準用河川郷東川ほか		
工事場所	安城市安城町地内ほか		
図面名称	平面図・断面図		
縮 尺	図 示	図面番号	1
安 城 市 建 設 部 土 木 課			


B-B' 断面図 (S=1 : 50)

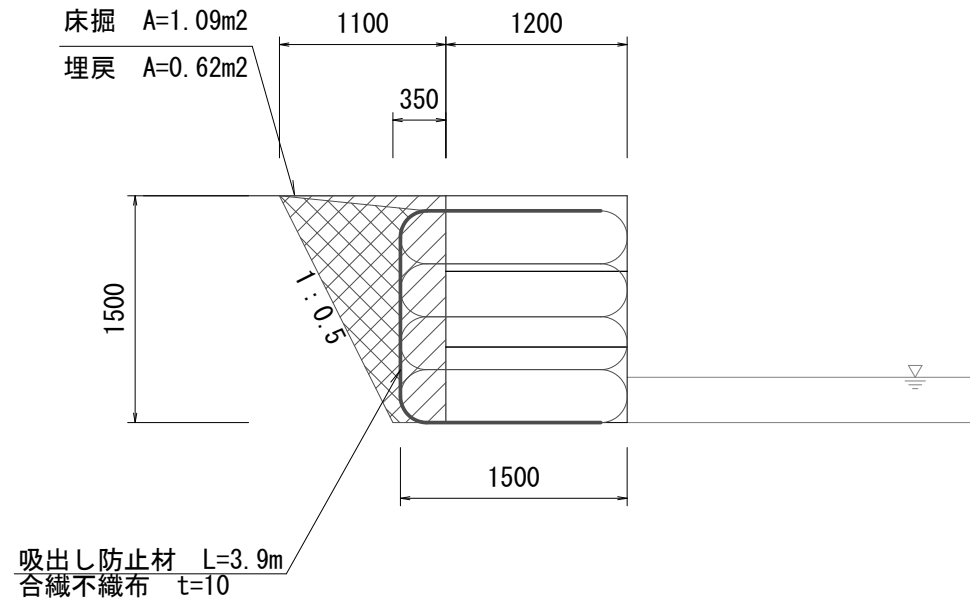

D-D' 断面図 (S=1 : 50)

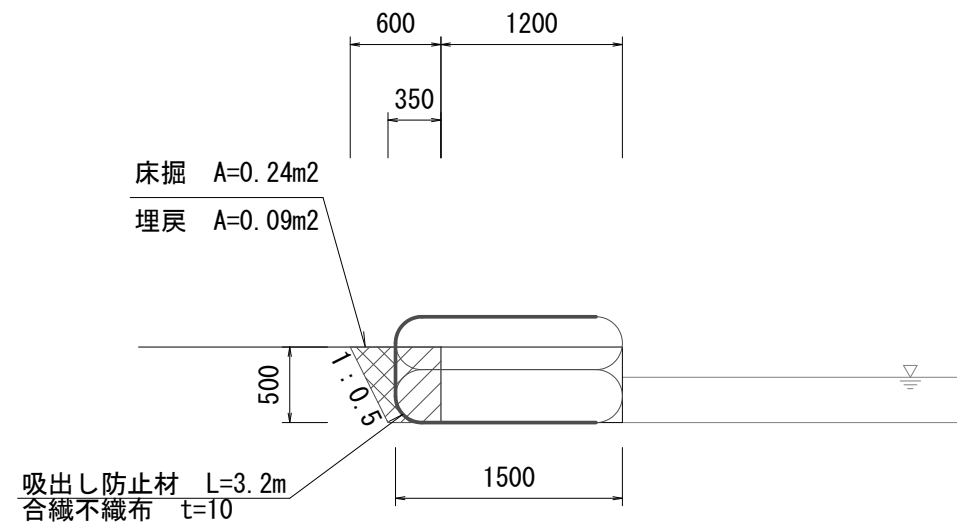


C-C' 断面図 (S=1 : 50)

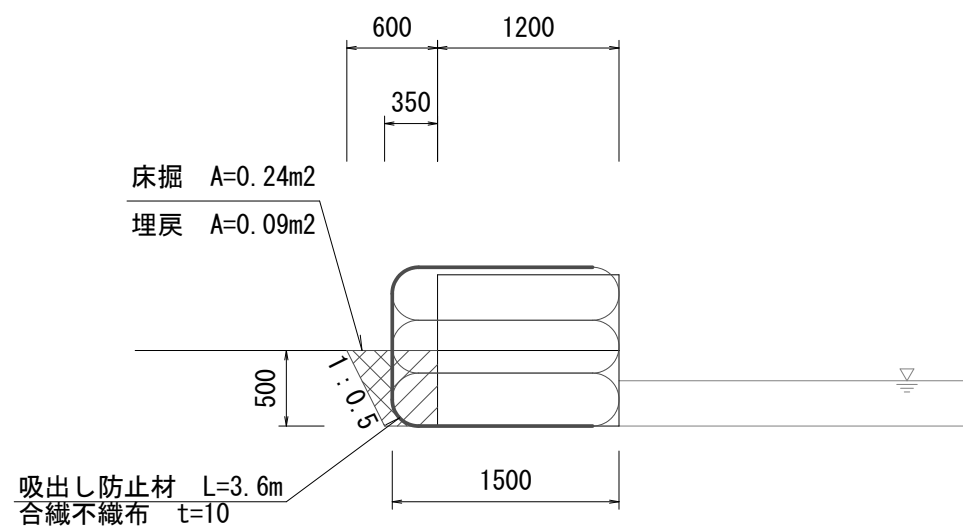

郷東川

工事名	準用河川維持工事（郷東川ほか）		
路線名	準用河川郷東川ほか		
工事場所	安城市安城町地内ほか		
図面名称	断面図		
縮 尺	図 示	図面番号	2
安 城 市 建 設 部 土 木 課			


平 面 図 (s=1:1000)

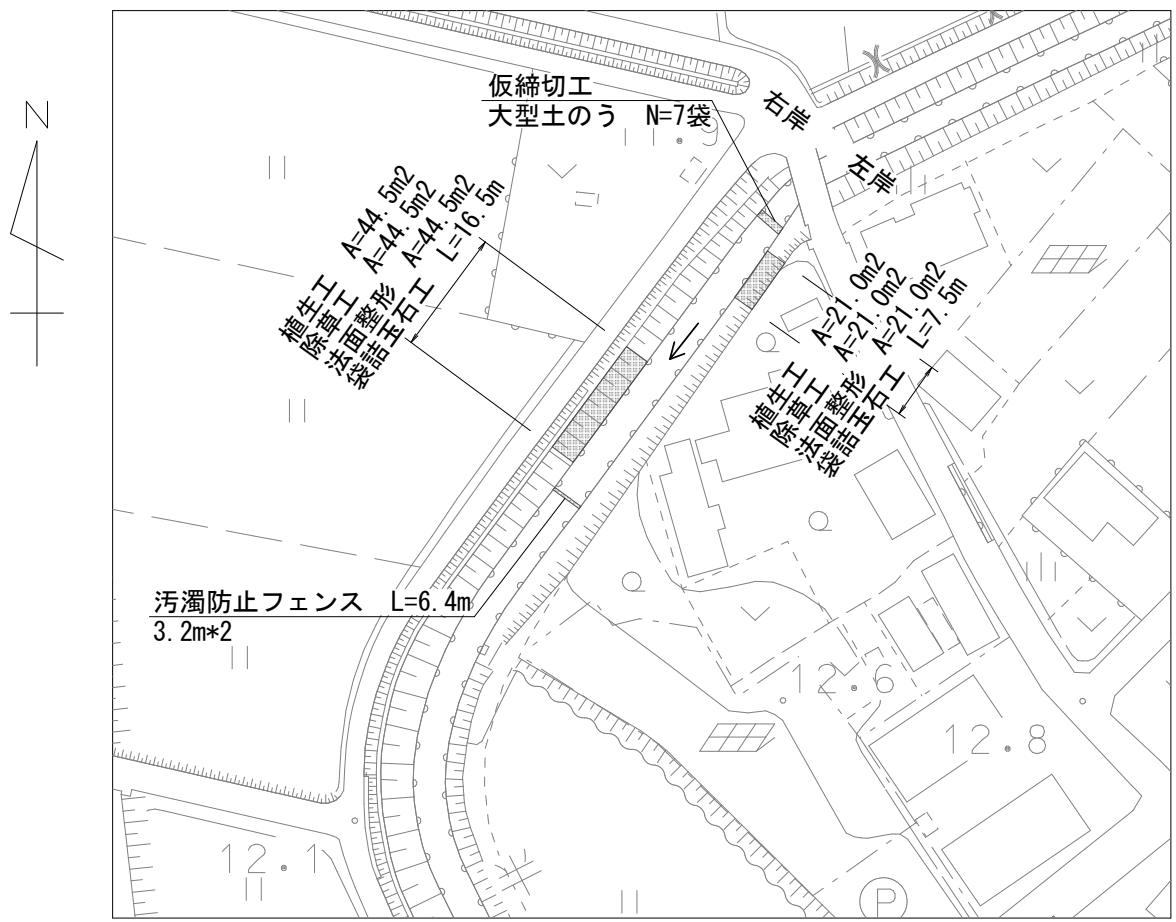


参考図

袋詰玉石工 袋材 一般図

標 準 断 面 図 S=1:100

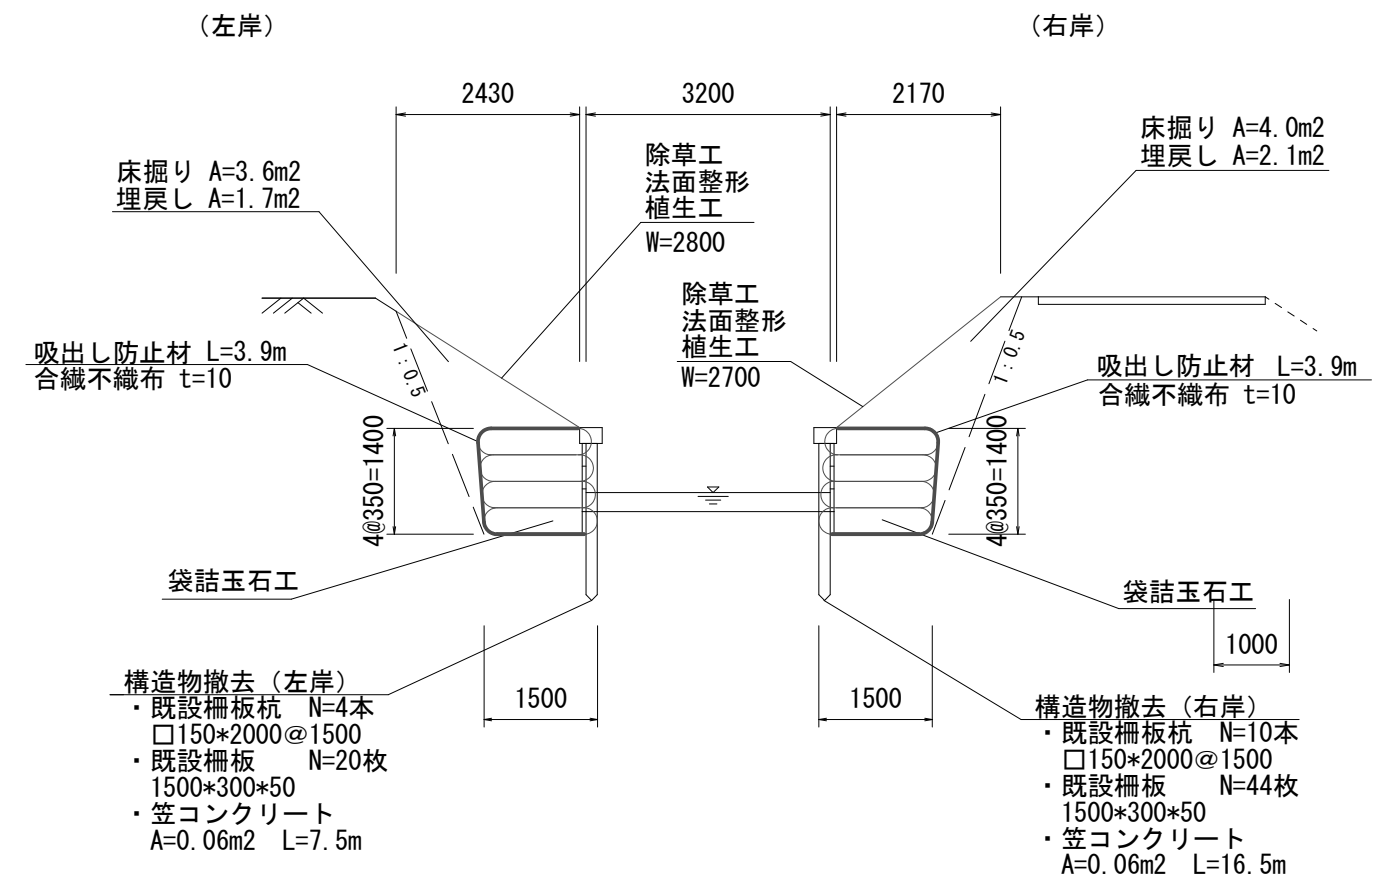


石詰前製品構造図

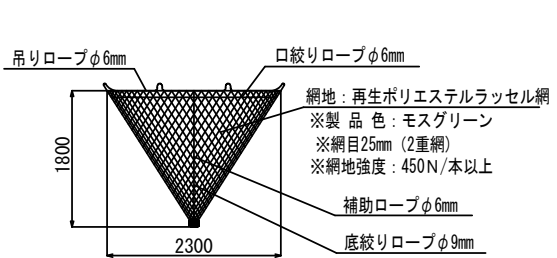

※この寸法は、石の粒径・形状・移動状況により変動します。

石詰後出来形設計値

直径φ1.5×高さH0.35 【m】

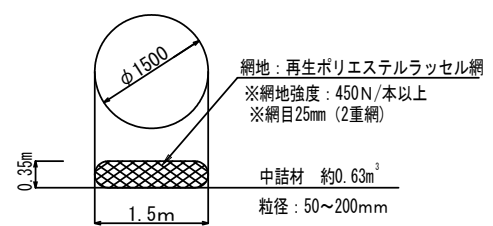


(注) 出来形は中詰め材の粒径・形状により変動します。

既設護岸の取壊しで発生したコンクリート殻を、袋詰玉石工の中詰材として流用すること

半場川


工事名	準用河川維持工事（郷東川ほか）		
路線名	準用河川郷東川ほか		
工事場所	安城市安城町地内ほか		
図面名称	平面図・標準断面図		
縮 尺	図 示	図面番号	3
安 城 市 建 設 部 土 木 課			

平面図 (S=1/1000)

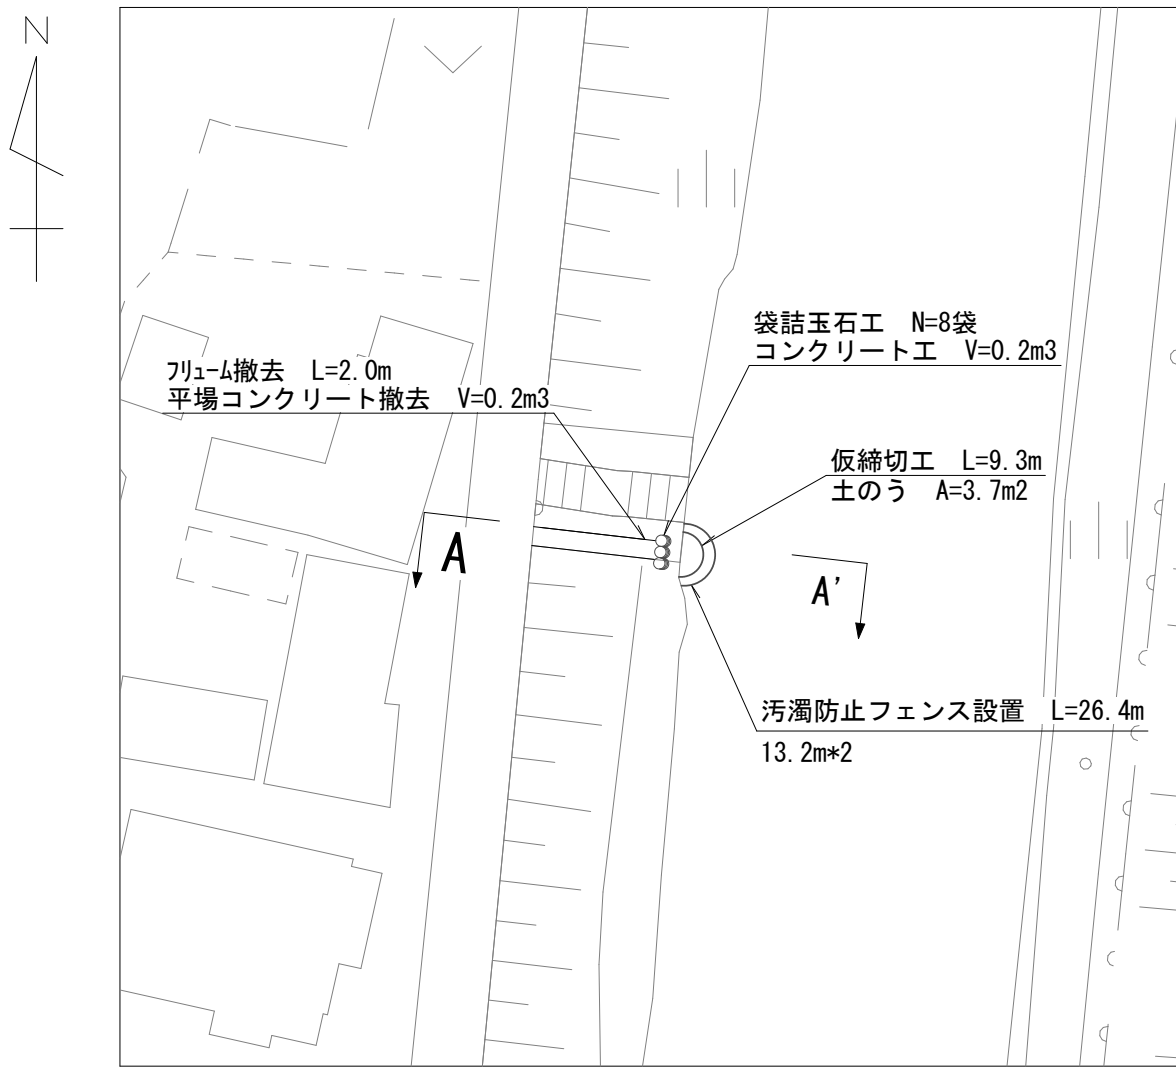


A-A' 断面図 (S=1/100)

(撤去)

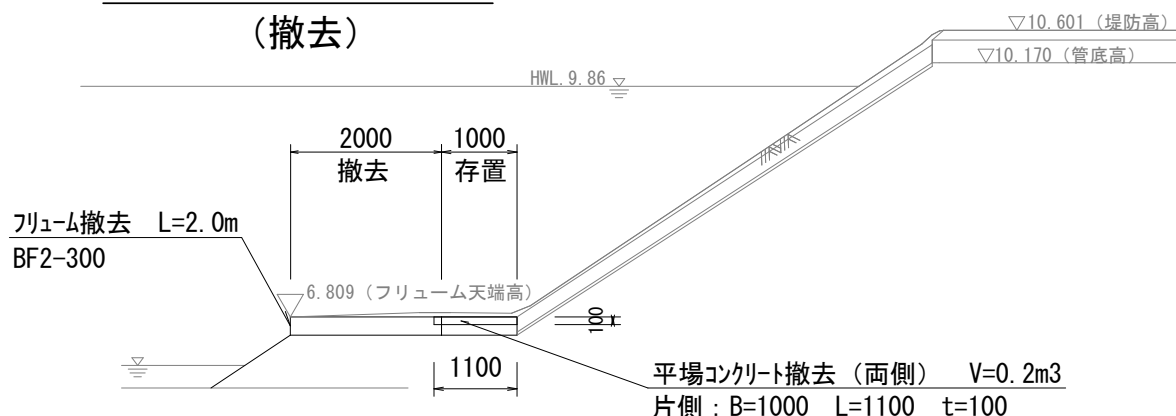


A-A' 断面図 (S=1/100)

(設置)

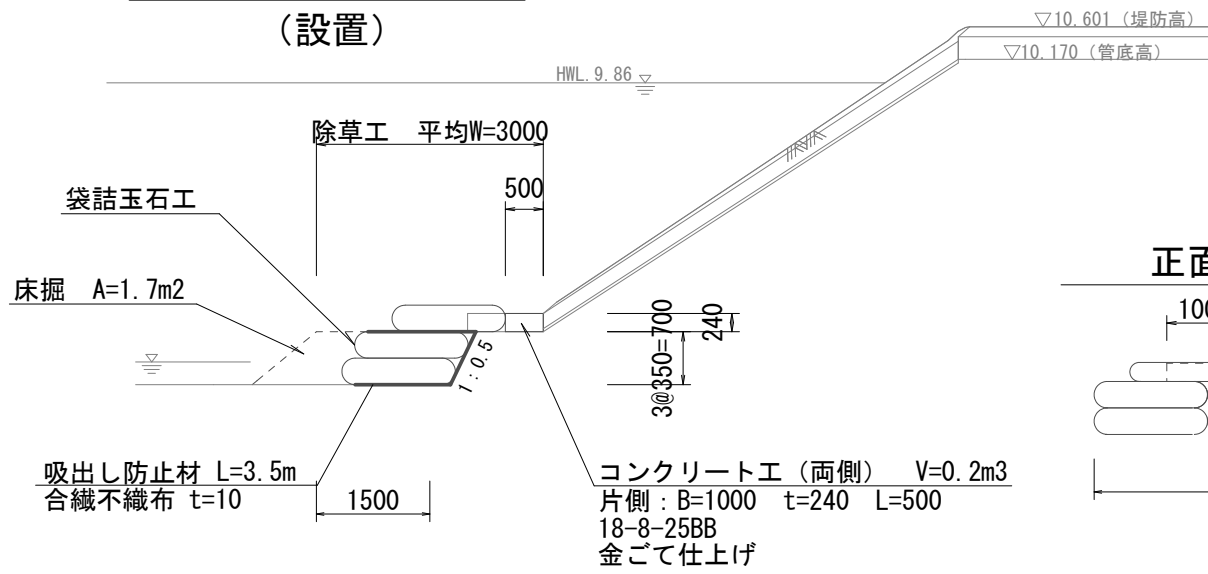


正面図 (S=1/100)

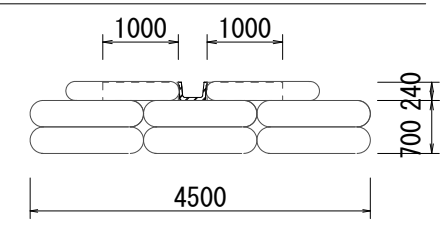

参考図

袋詰玉石工 袋材 一般図


石詰前製品構造図

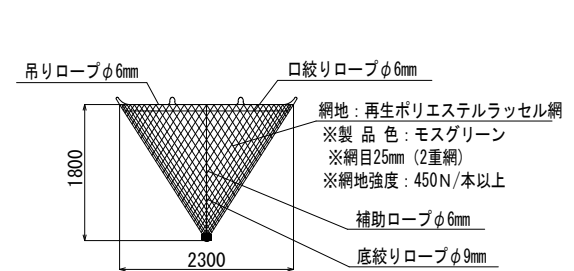

※この寸法は、石の粒径・形状・移動状況により変動します。


石詰後出来形設計値

直径φ1.5×高さH0.35 【m】

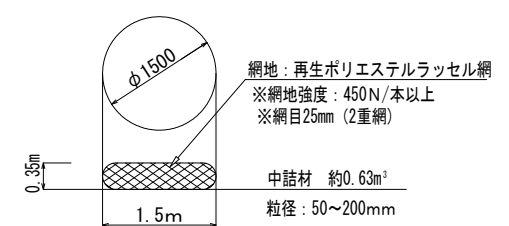

(注) 出来形は中詰め材の粒径・形状により変動します。

撤去構造図

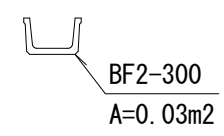

発生土の一部は郷東川の現場で
大型土のうの中詰材として使用後に処分すること

小川町岩根

工事名	準用河川維持工事（郷東川ほか）		
路線名	準用河川郷東川ほか		
工事場所	安城市安城町地内ほか		
図面名称	平面図・断面図		
縮尺	図示	図面番号	4
安城市建設部土木課			

既設構造物の取壊しで発生したコンクリート殻を、袋詰玉石工の中詰材として流用すること