



西三河都市計画
安城市都市計画総括図

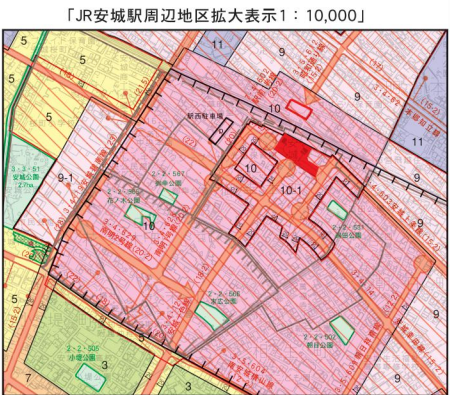

区分	凡例	区分	凡例
都市高速鉄道			
都市計画駐車場			
都市計画公園			
その他公園緑地			
供給処理施設			
土地区画整理事業区域			
緑地土地区画整理事業区域			

※本図の道路の位置、地域及び地区の境界はその略略を示すもので、その詳細は安城市役所に備え置く指定図書を閲覧してください。
令和6年4月現在

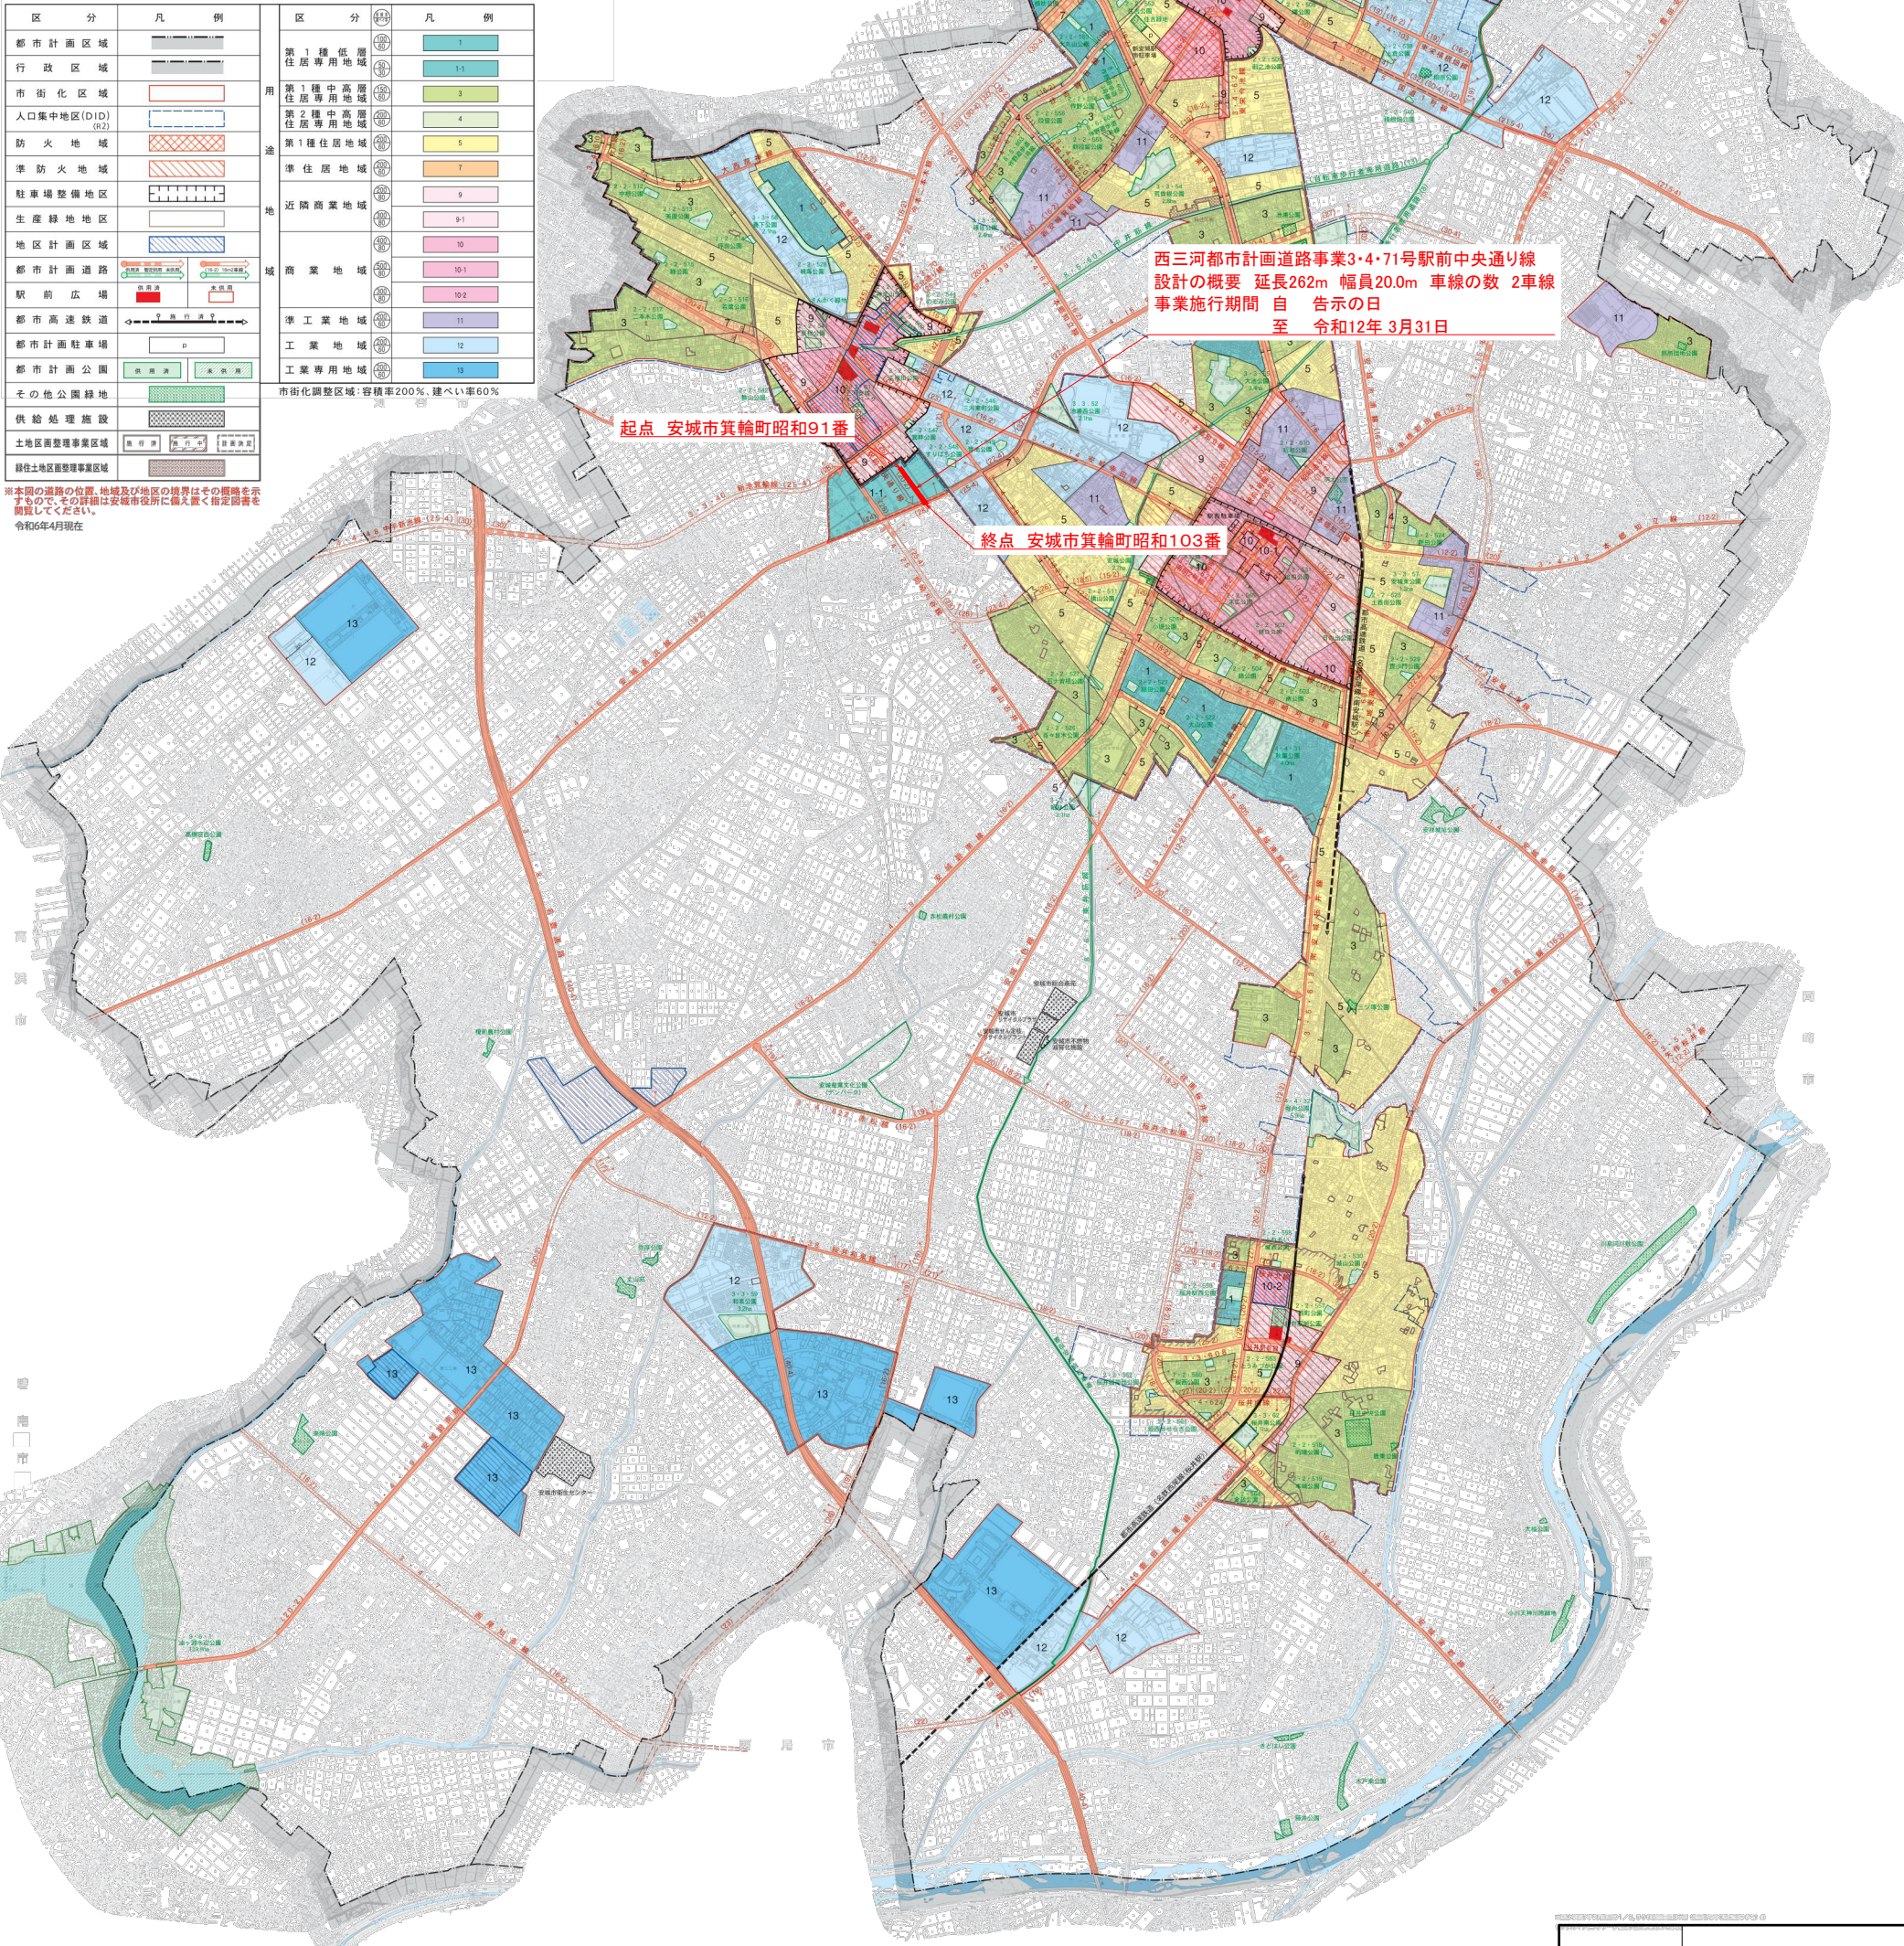

西三河都市計画道路事業3・4・71号駅前中央通り線
設計の概要 延長262m 幅員20.0m 車線の数 2車線
事業施行期間 自 告示の日
至 令和12年3月31日

起点 安城市箕輪町昭91番

終点 安城市箕輪町昭103番

1:20,000



図面名	事業地の位置を表示する図面
都市計画事業の種類及び名称	西三河都市計画道路事業 3・4・71号駅前中央通り線
縮尺	S=1:20000
図面番号	全 7 葉の内 1