西三河都市計画事業　三河安城駅南土地区画整理事業　変更設計図
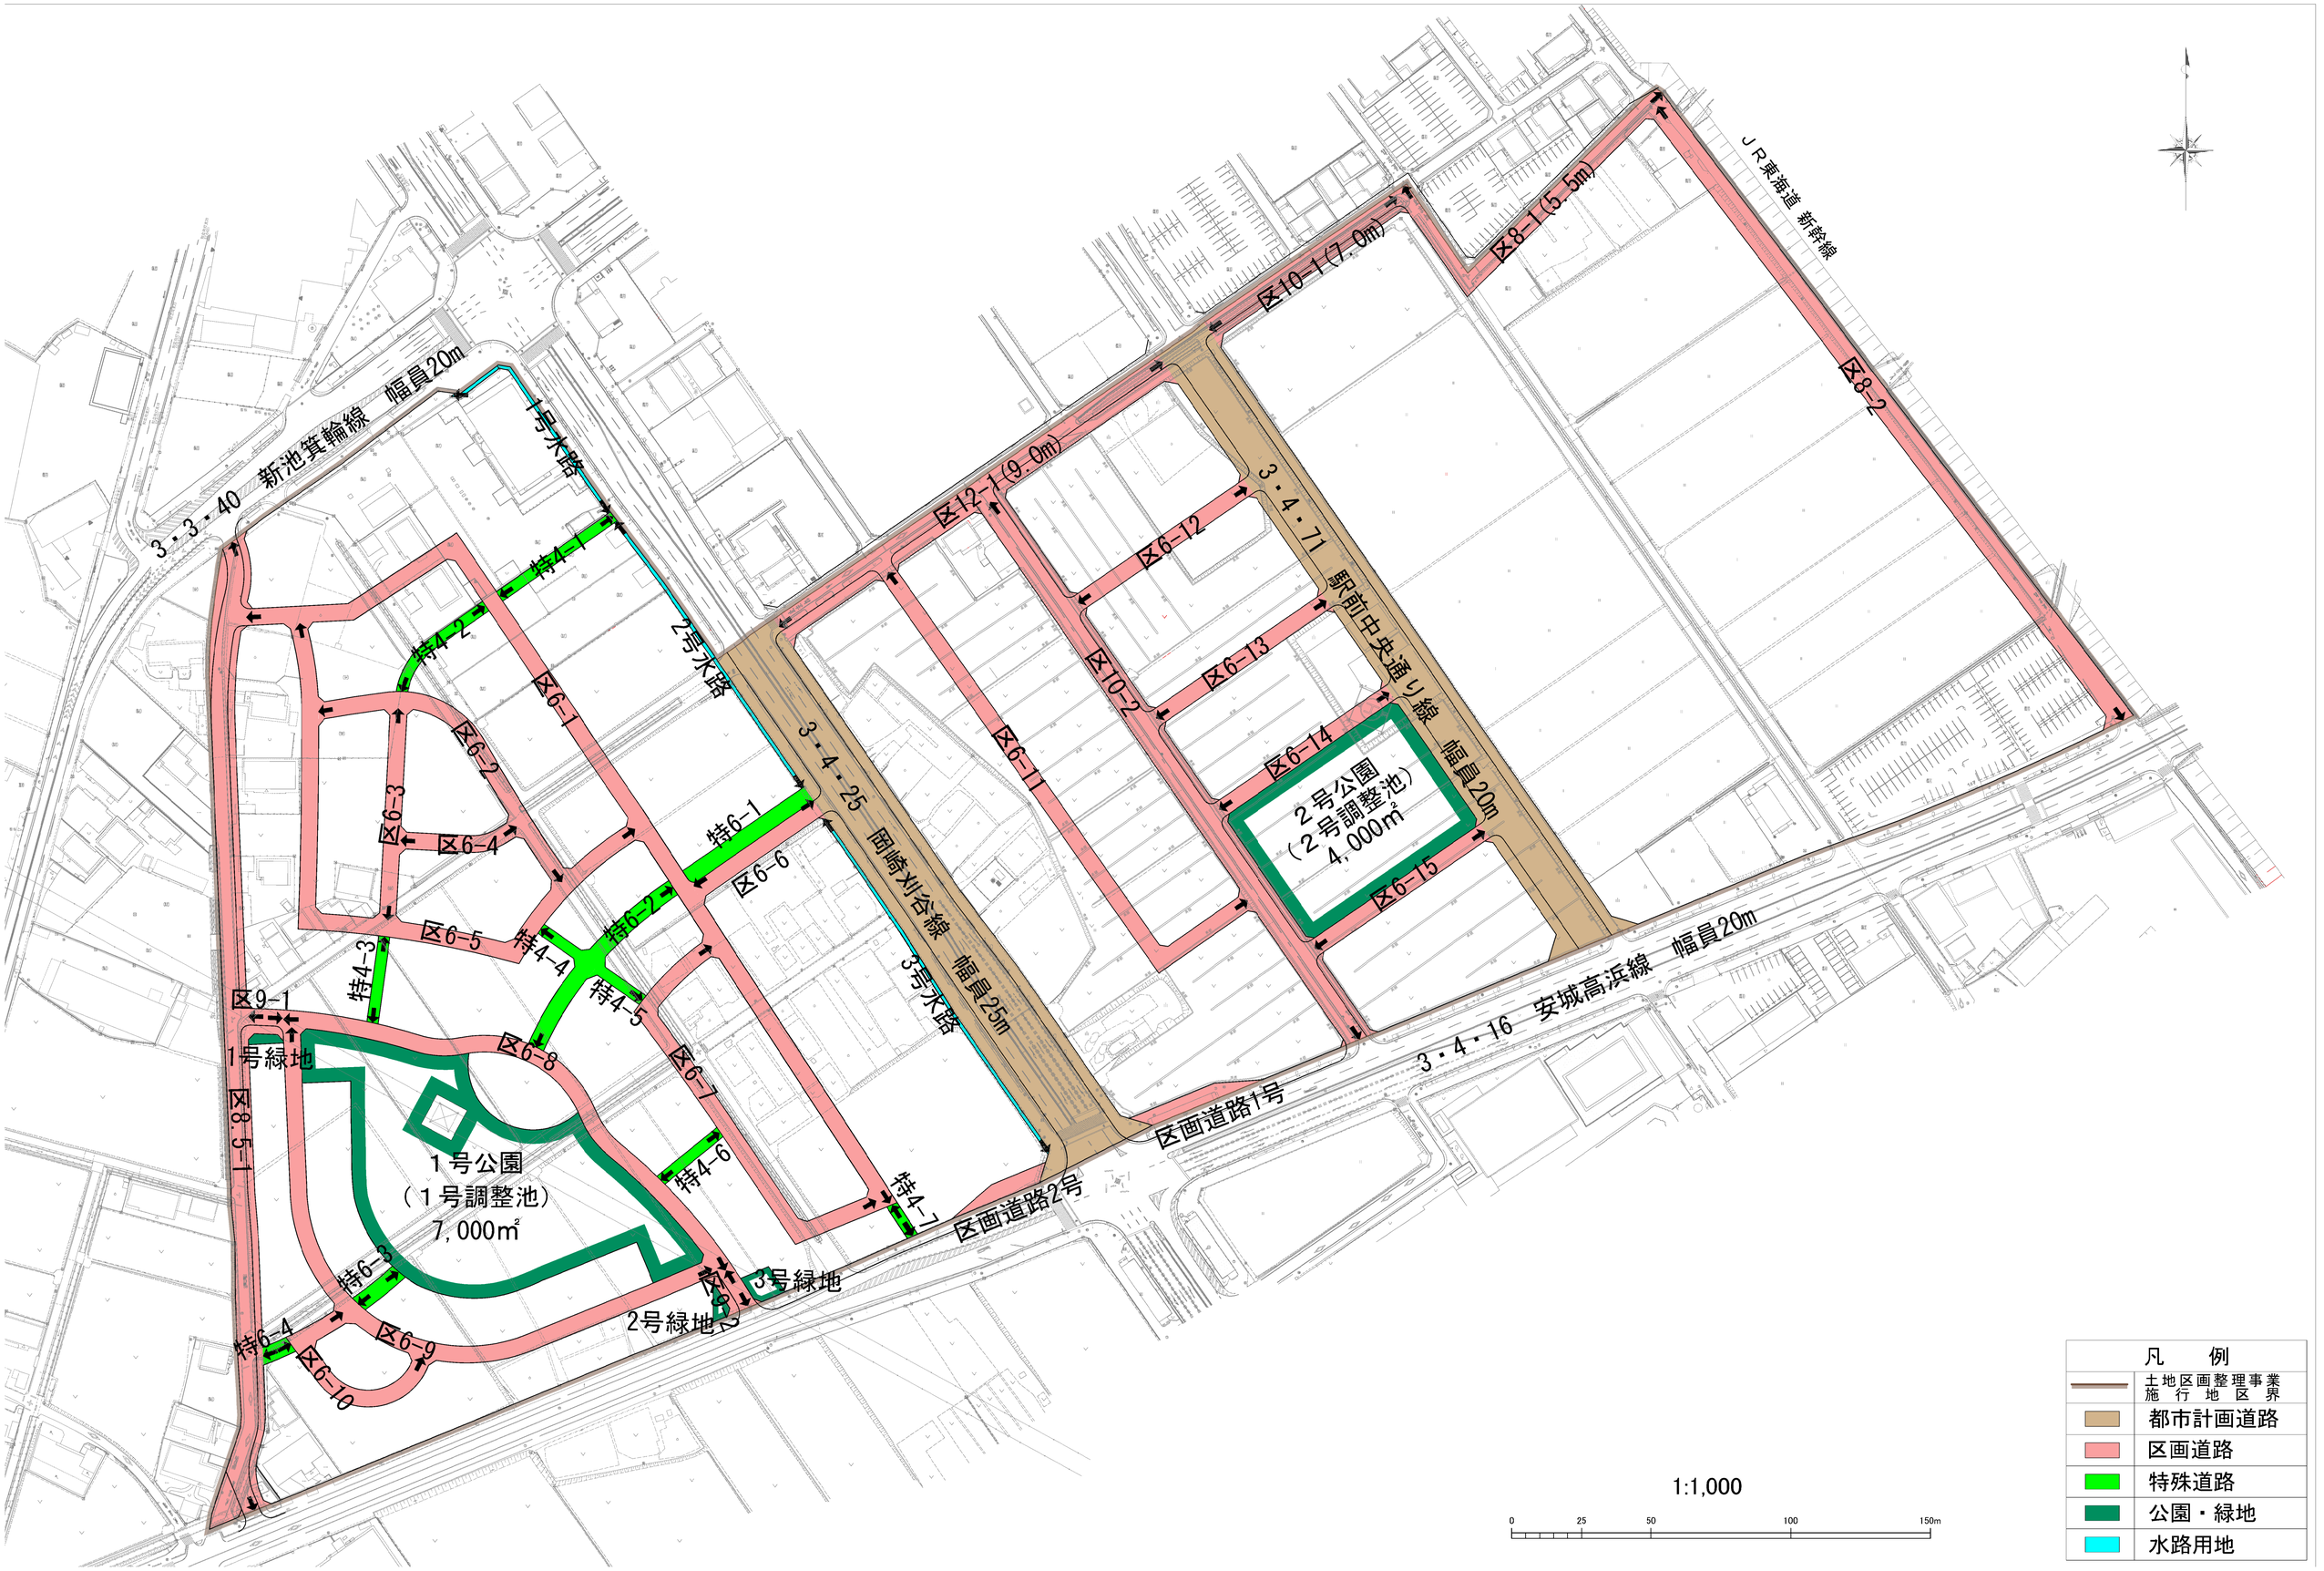
縮尺　1：1,000