


計画図 (1/2)

都市計画道路の変更（愛知県決定）

- 3・1・8号 名豊道路
- 3・4・12号 安城一色線
- 3・4・50号 西尾安城線

縮尺 S=1/2,500

決定主体	凡 例	
	変更前	変更後
愛知県	——	—

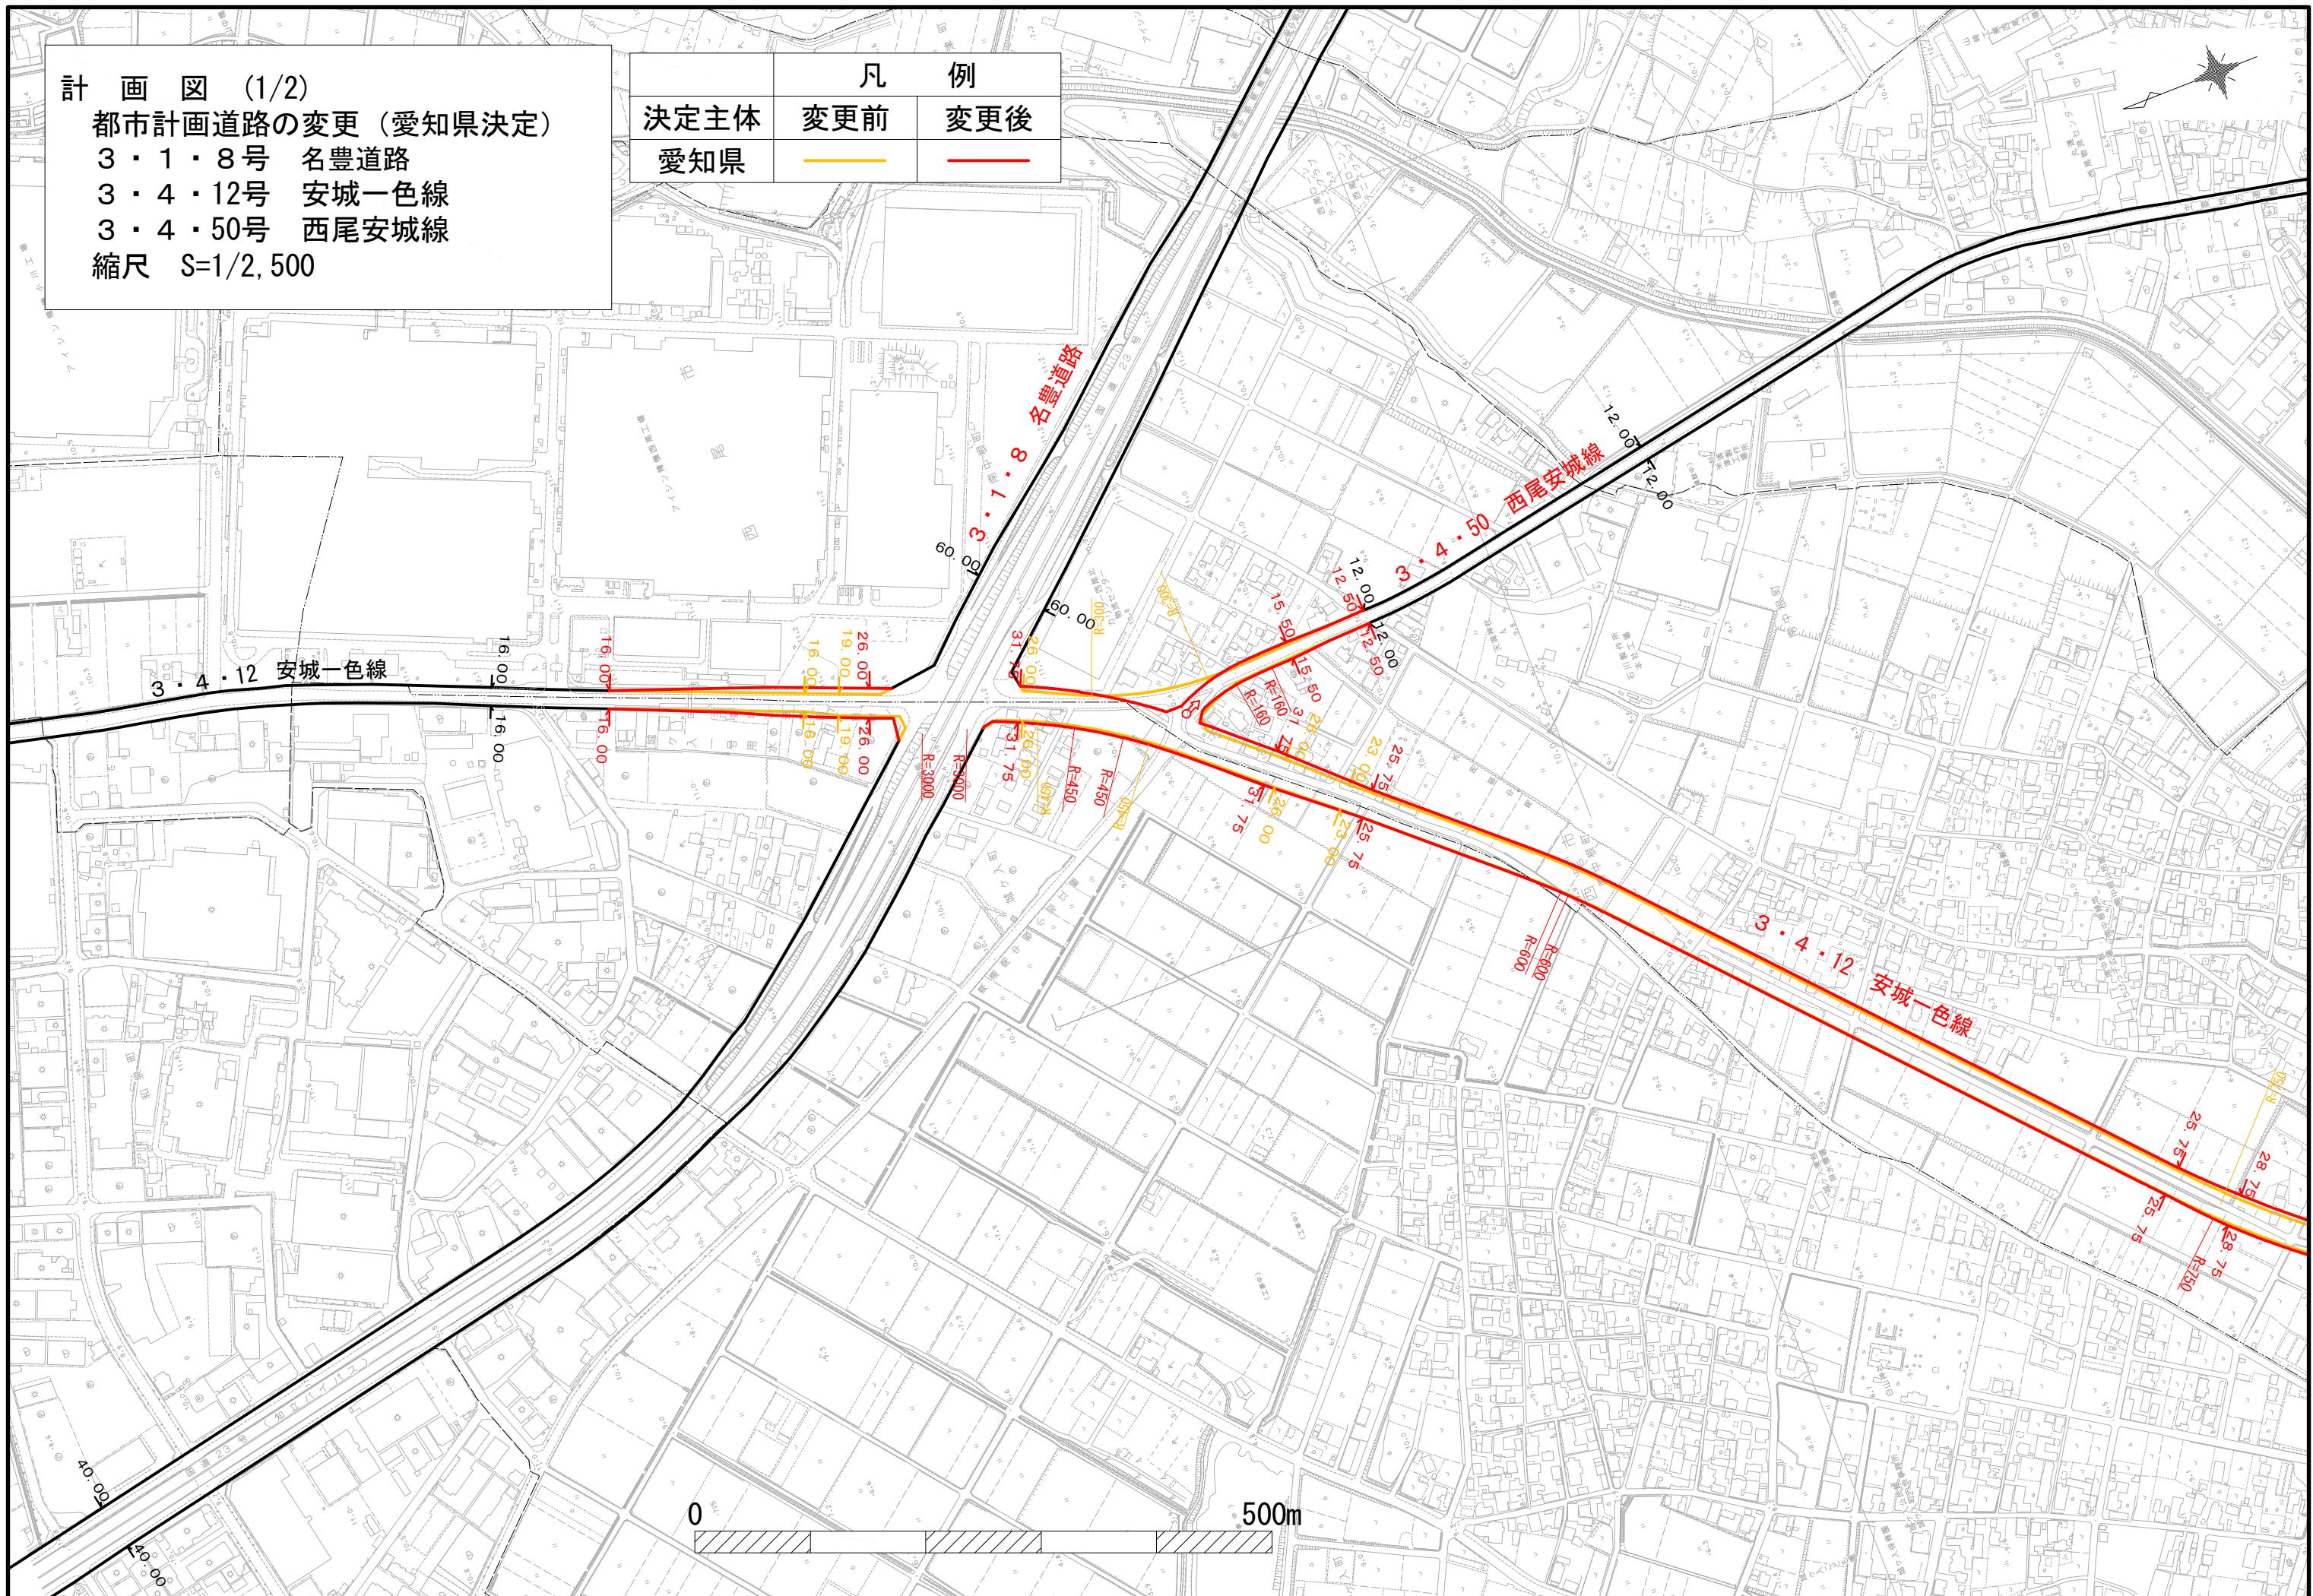

計画図 (2/2)

都市計画道路の変更（愛知県決定）

3・1・8号 名豊道路

3・4・12号 安城一色線

3・4・50号 西尾安城線

縮尺 S=1/2,500

決定主体	凡 例	
	変更前	変更後
愛知県	——	—

西尾知多線

3・4・7

3・4・12 安城一色線

0

500m

