

地番	3-2	土地積測量図
土地の所在	安城市根崎町西根	

測地系	
平面直角座標系の記号	
測量の年月日	令和3年11月12日

座標求積表

地番	3-2		
測点	Xn	Yn	(Xn+1 - Xn-1)Yn
229	51.384	230.719	-2599.972411
231	38.398	217.024	-4742.647325
230	29.531	210.487	-3459.370280
232	21.962	206.060	-2113.155555
228-1	19.276	209.631	952.987072
222	26.508	211.908	2029.654824
221	28.853	212.893	1668.655334
220	34.347	218.832	3542.671248
219	45.043	229.438	3514.990160
218	49.667	232.931	1477.015471
		倍面積	270.828538
		面積	135.4142690
		地積	135.41 m ²

単位 m

筆界点の種類	
□	石杭
田	コンクリート杭
⊠	プラスチック杭
⊞	金属標
⊕	鋳
⊖	刻印
○	木杭
▽	現況点
○	計算点
◎	引照点

概略図


ING-1

ING-2

道路 As

道路 As

恒久的地物の座標値			
点名	X座標	Y座標	標識
ING-1	30.522	193.966	道路側溝Co部分に刻印
ING-2	23.220	203.652	道路側溝Co部分に刻印

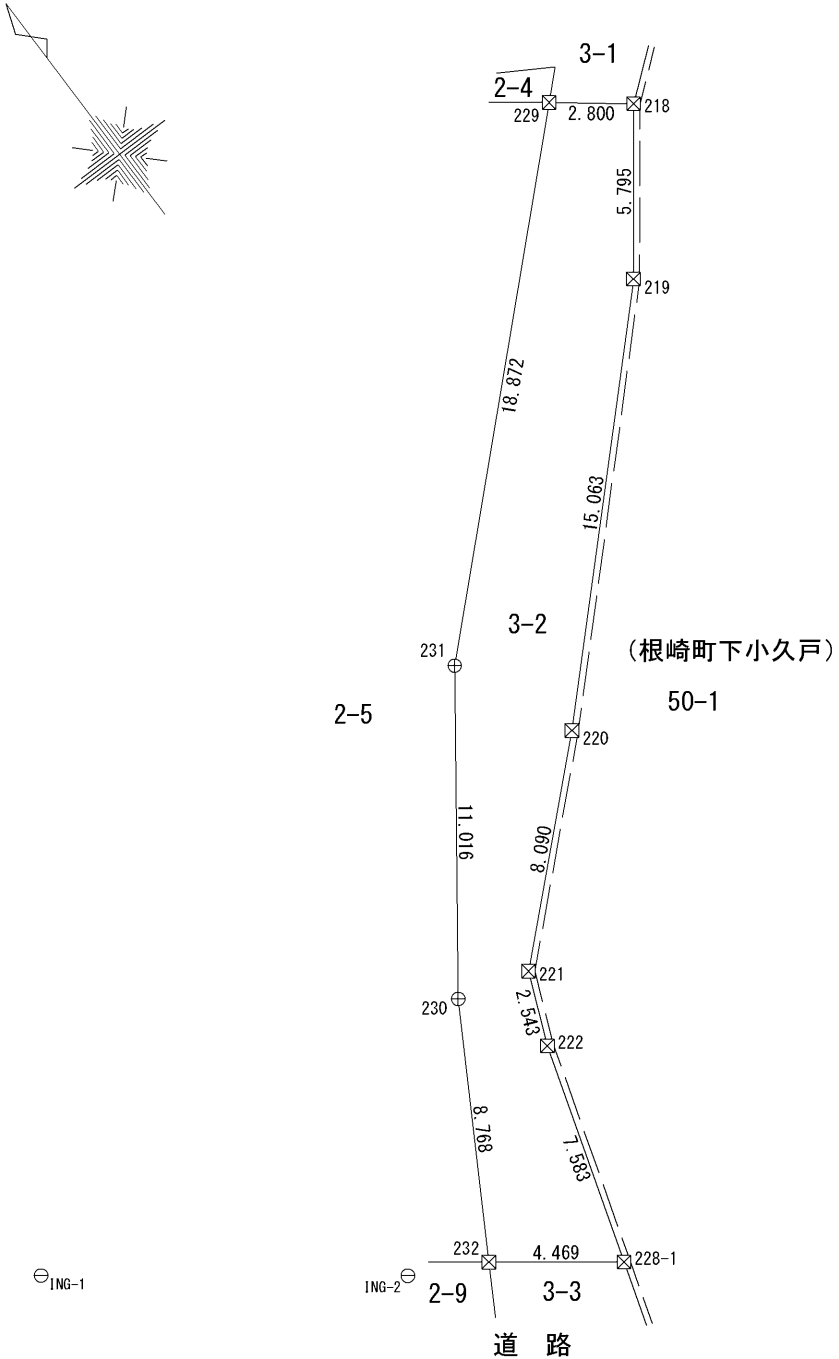

作製者	公益社団法人 愛知県公共嘱託登記土地家屋調査士協会 社員 土地家屋調査士 杉浦逸哉 (令和3年11月29日作製)	1 /	嘱託者 申請人	安城市長 神谷学	縮尺	1 / 250
-----	--	-----	-----------------------	-------------	----	------------